


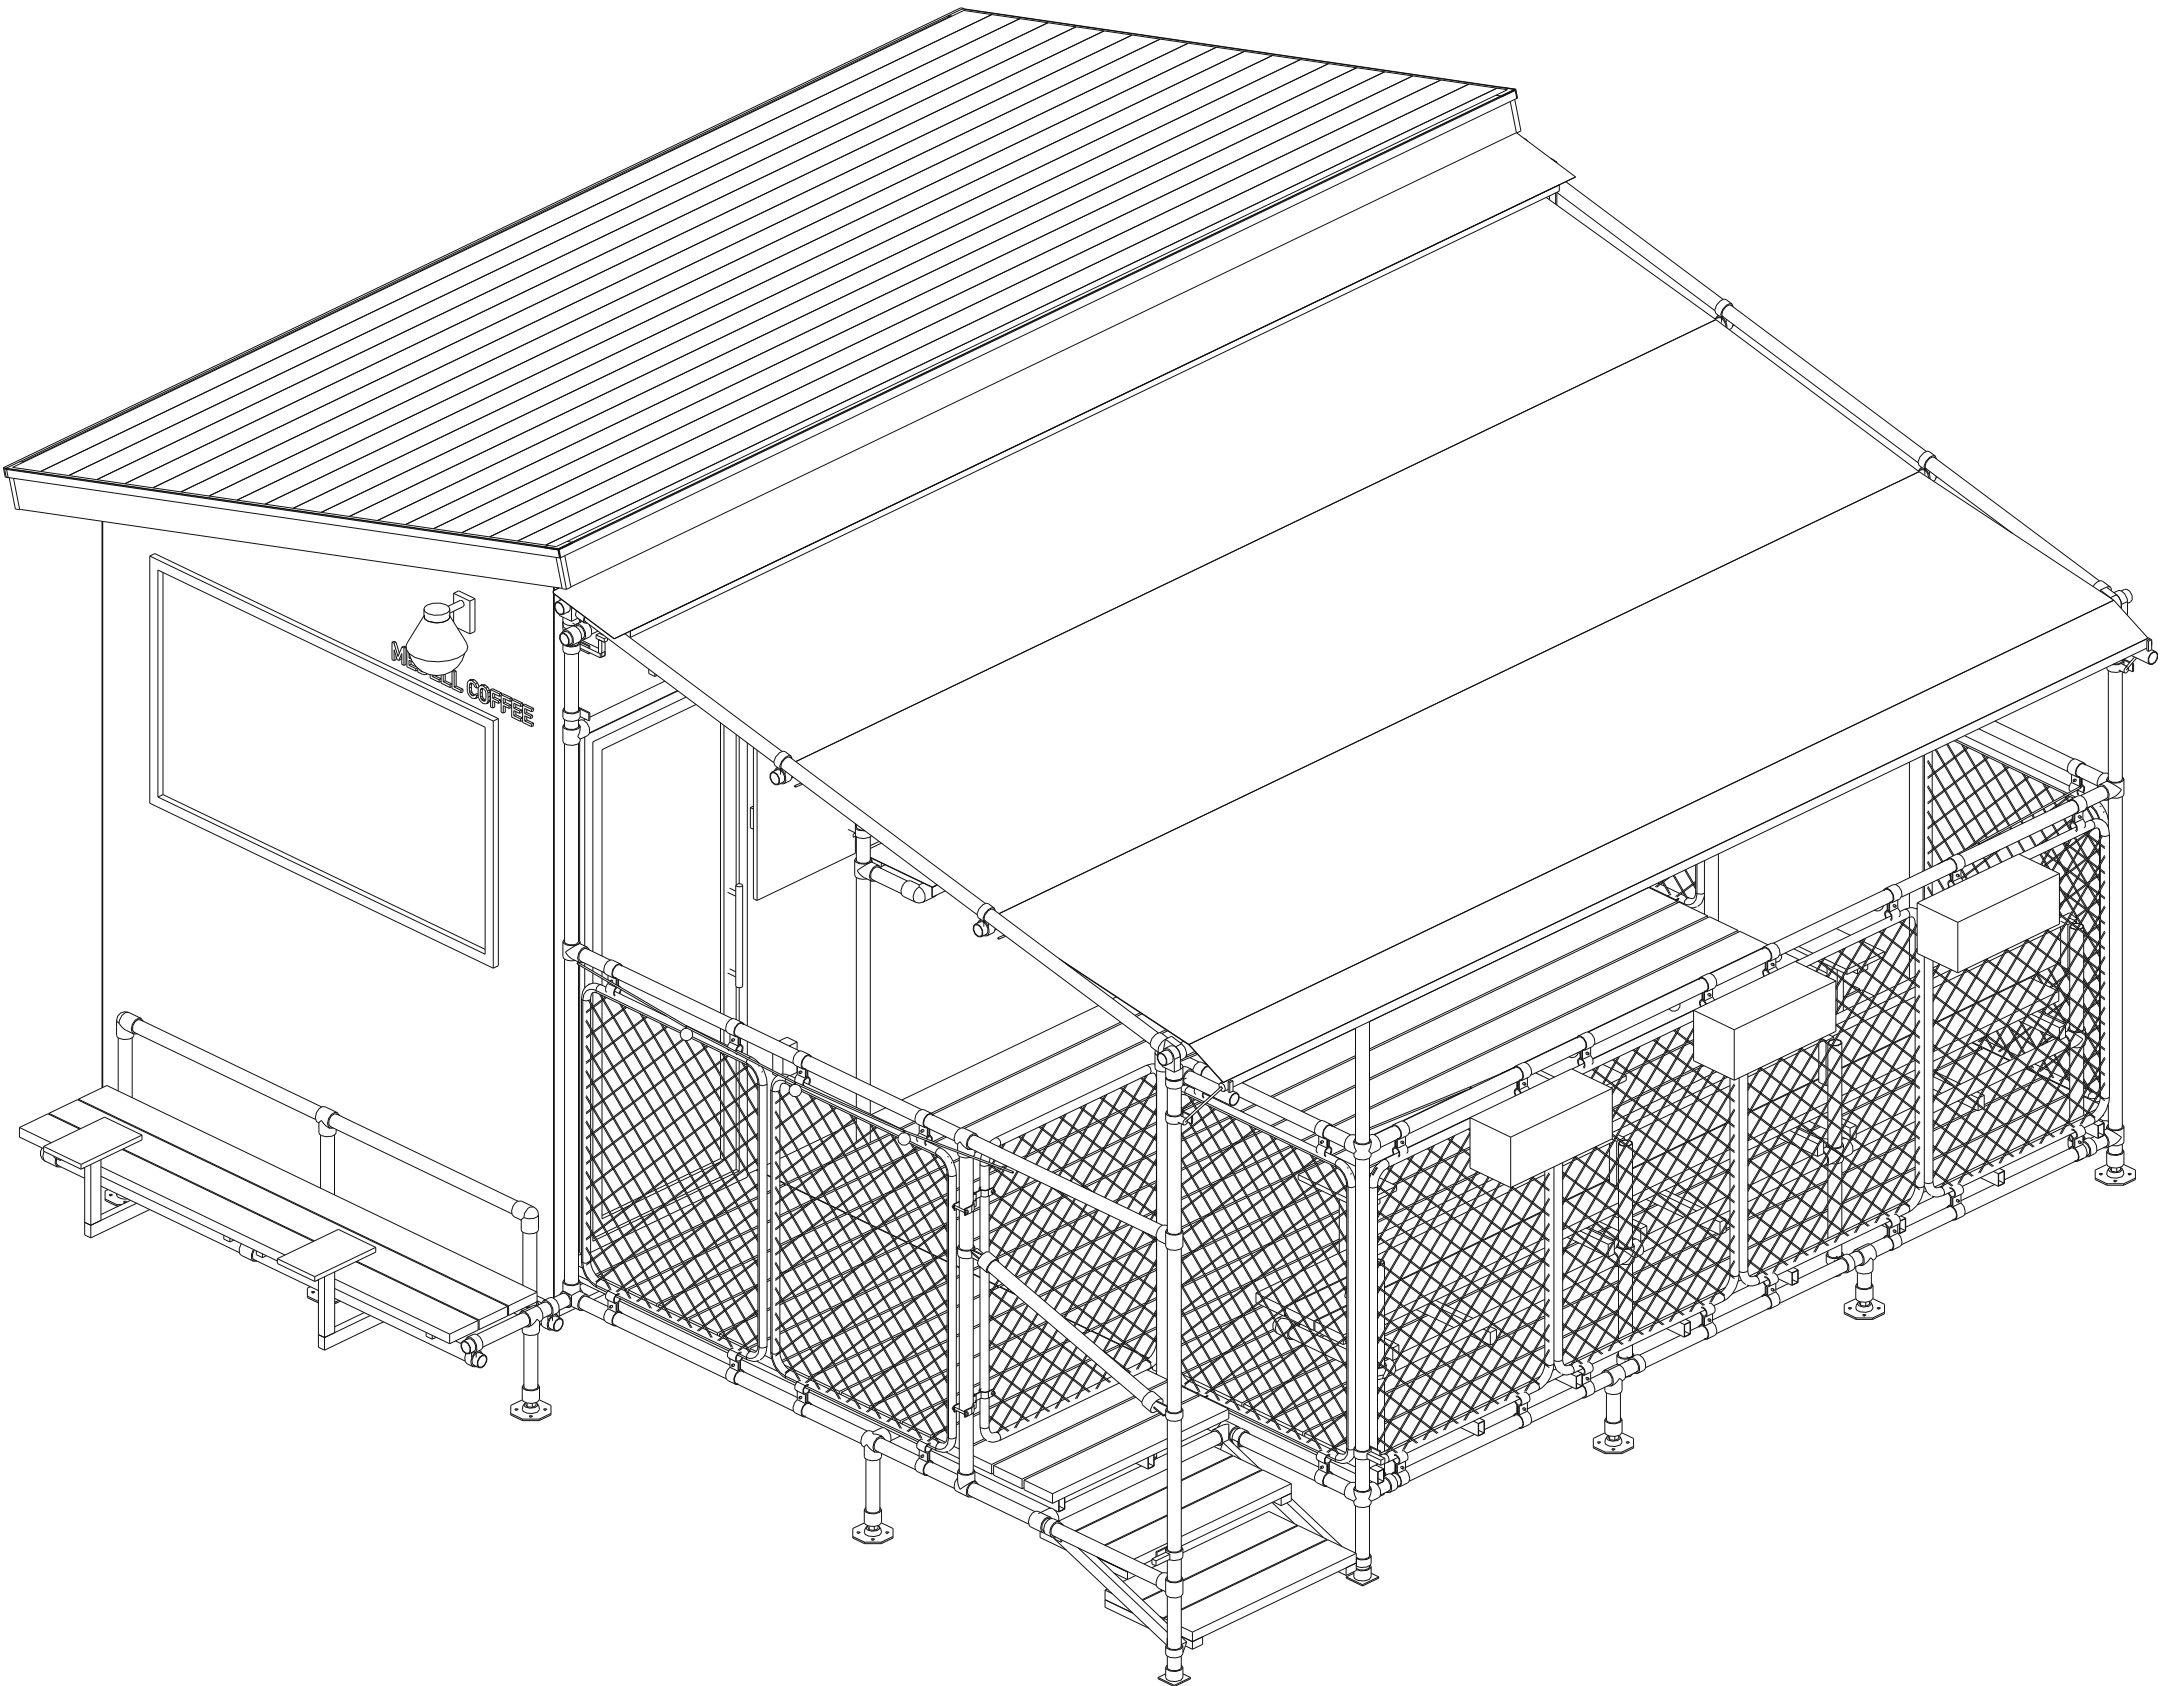

■仕様

- ・デッキ 4630 × 2966 (柱芯)、床 = 土間 +480
- ・骨組み: 単管 φ48.6 t2.4 (黒) + LABO 継手
- ・床: 防腐 2x6 38×140 (継ぎ目は柱の線でそろえる)
- 根太: 角パイプ 50×30 t1.6 縦使い
- ・フェンス: カインズ アメリカンフェンス 90×120 (黒)
- ・シェード: 片流れ。タープは回転軸に巻き取り
(取り外し式)、小屋側に ステンレス庇
- ・階段: 2 段 (蹴上げ 153、踏面 304)
- 角パイプの側桁を D-1SB-B にボルト留め
- ・ベンチ: 正面フェンス沿い (背もたれ 15°)、
道路側 (背もたれ 単管 1 本)


■図面

- 1 全体図 / 2 平面図 骨組み / 3 平面図 床・ベンチ
- 4 屋根伏 シェード・タープ / 5 正面図
- 6 側面図 道路側 / 7 側面図 母屋側
- 8 断面図 A-A / 9 詳細 階段 / 10 詳細 ベンチ
- 11〜 部品表・切断表・買い物リスト

■注意

- ・寸法の [推定] は現物で確認してから切る
- ・フェンス金具の芯々 (実測): ジョイント 105
蝶番 90 / 掛け金 55
- ・骨組みを組むときに先に通す金具:
D-1SB-B 16、ミニテーブル用 B-2T 5、
軒先の腕の B-2X (柱側)

小屋前 単管ウッドデッキ 案B	
全体図 (アイソメ)	縮尺 -
2026-10-18 単位 mm	No. 1

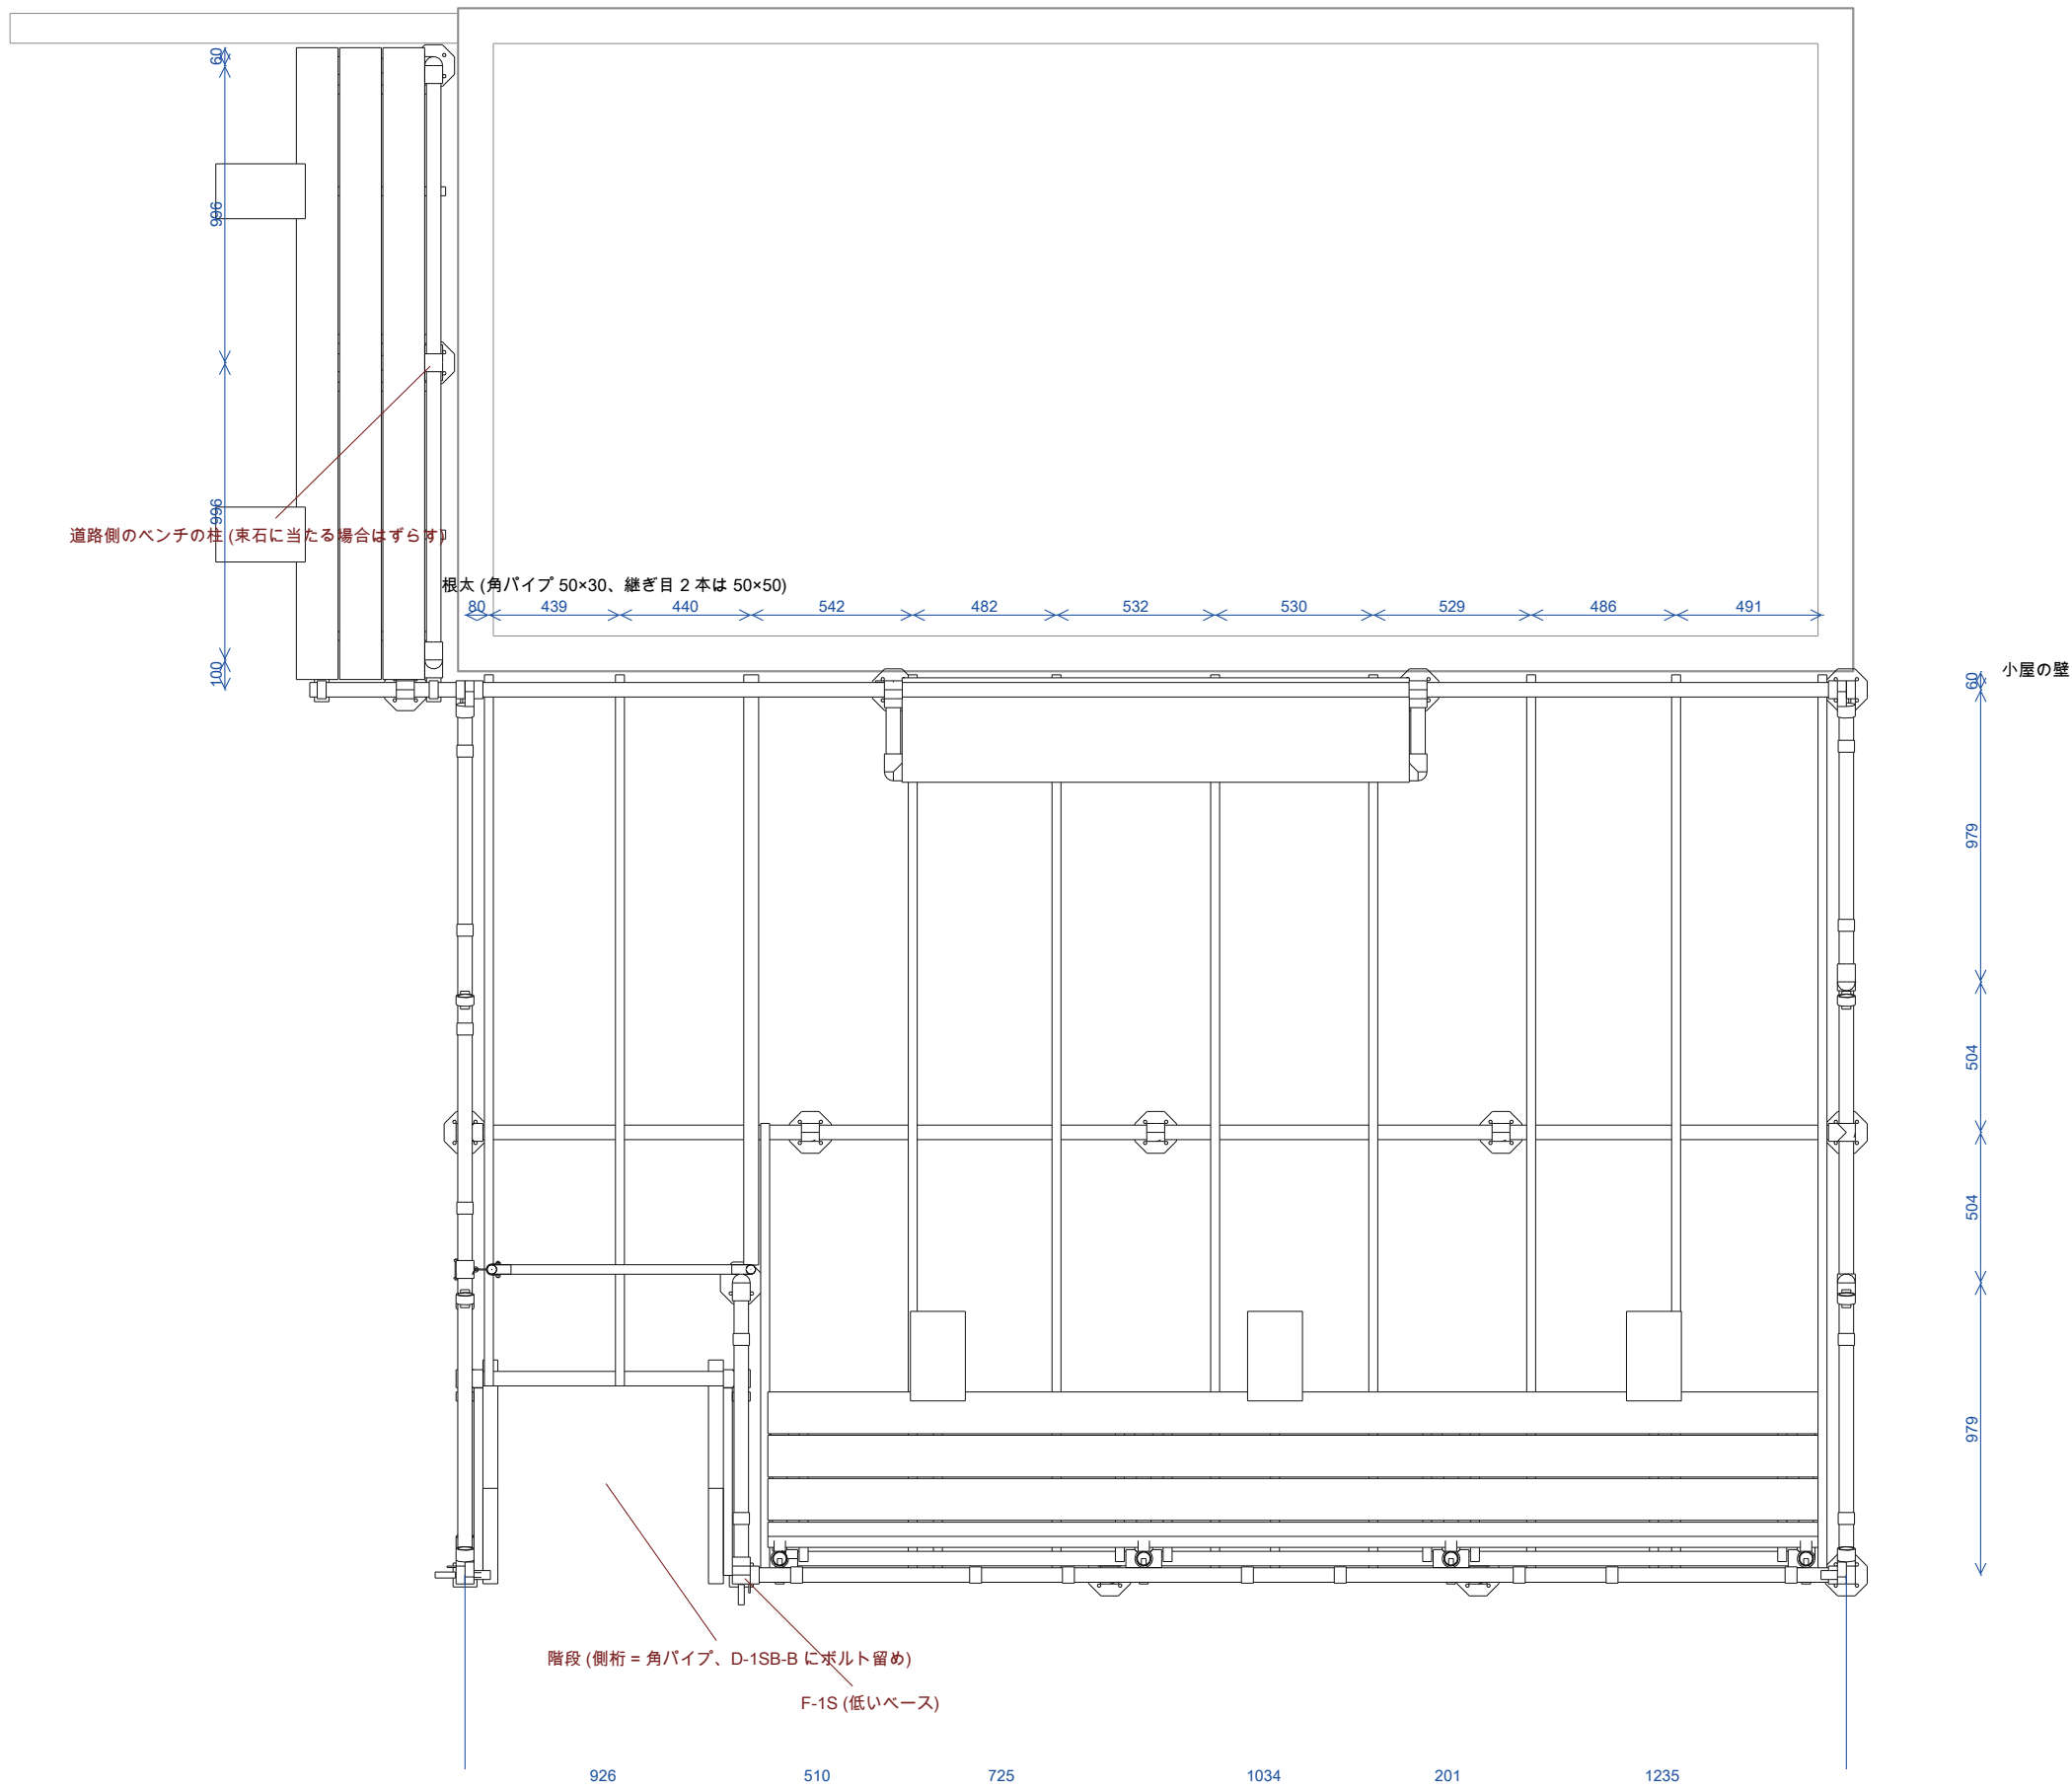

平面図 骨組み (床板・ シェードを除く)


小屋前 単管ウッドデッキ 案B

平面図 骨組み

縮尺 1:25


2026-10-18 単位 mm

No. 2

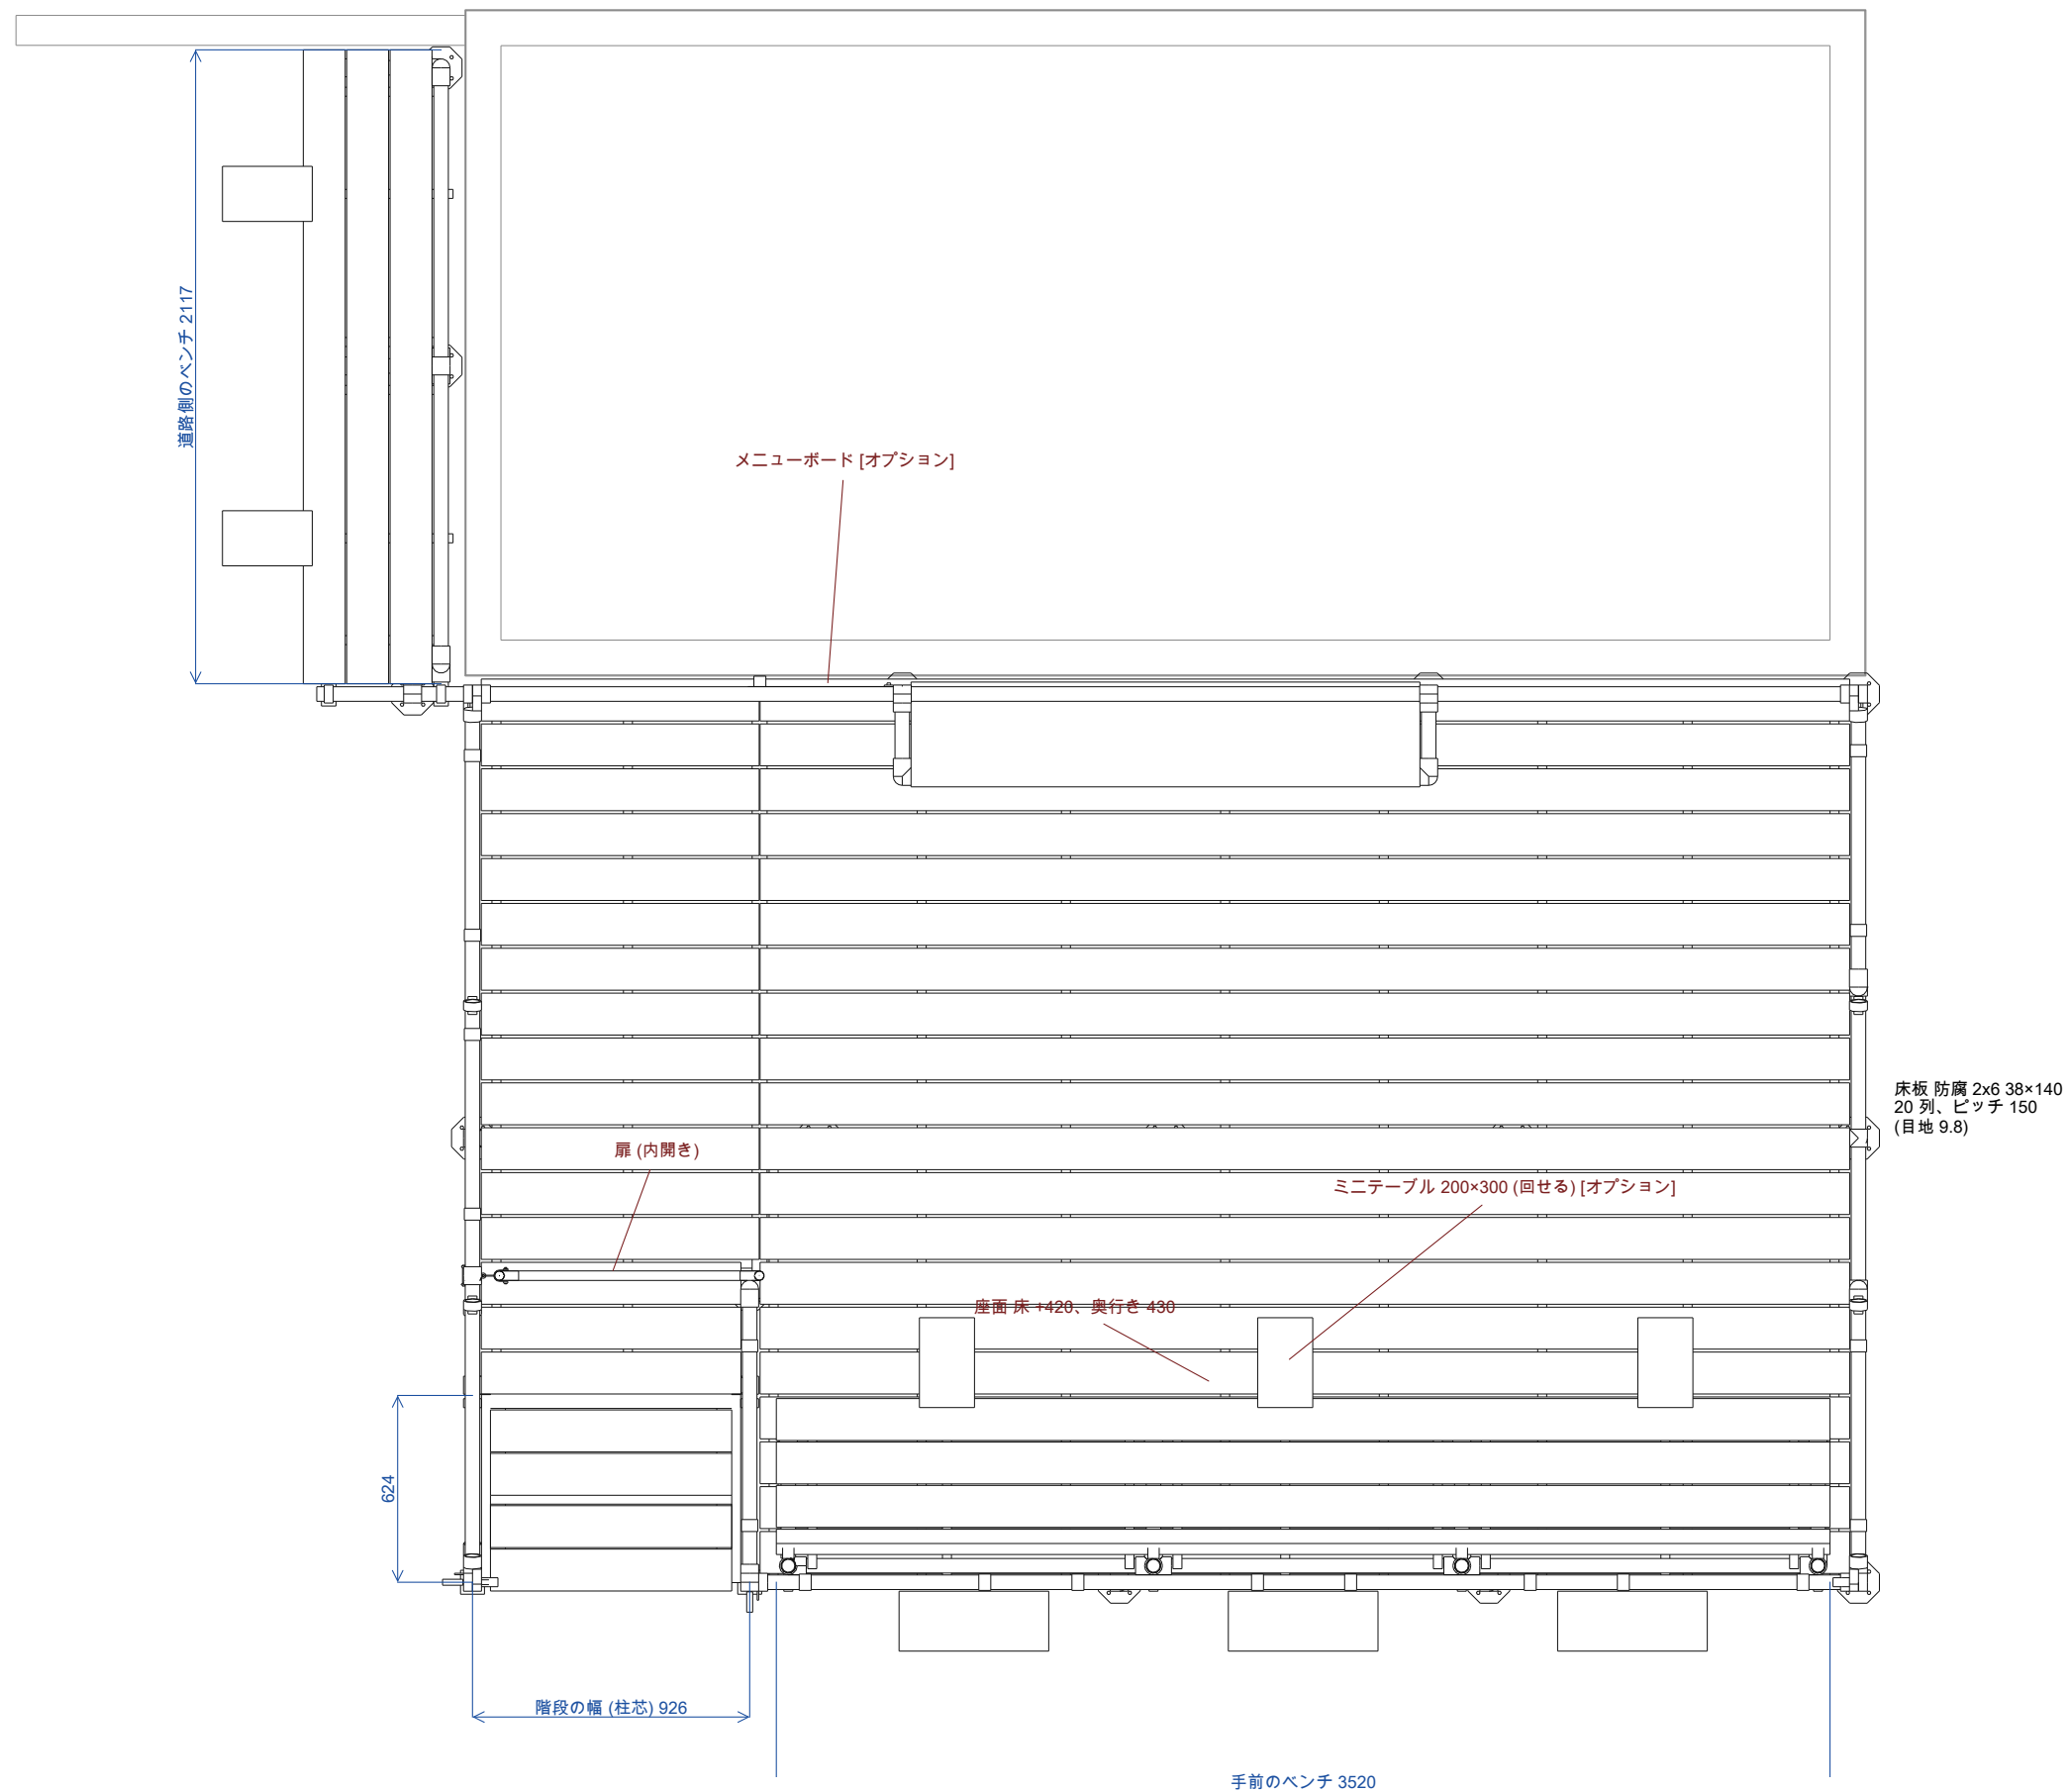


平面図 床・ベンチ・付帯 (シェード・タープを除く)

小屋前 単管ウッドデッキ 案B	
平面図 床・ベンチ・付帯	縮尺 1:25
2026-10-18 単位 mm	No. 3

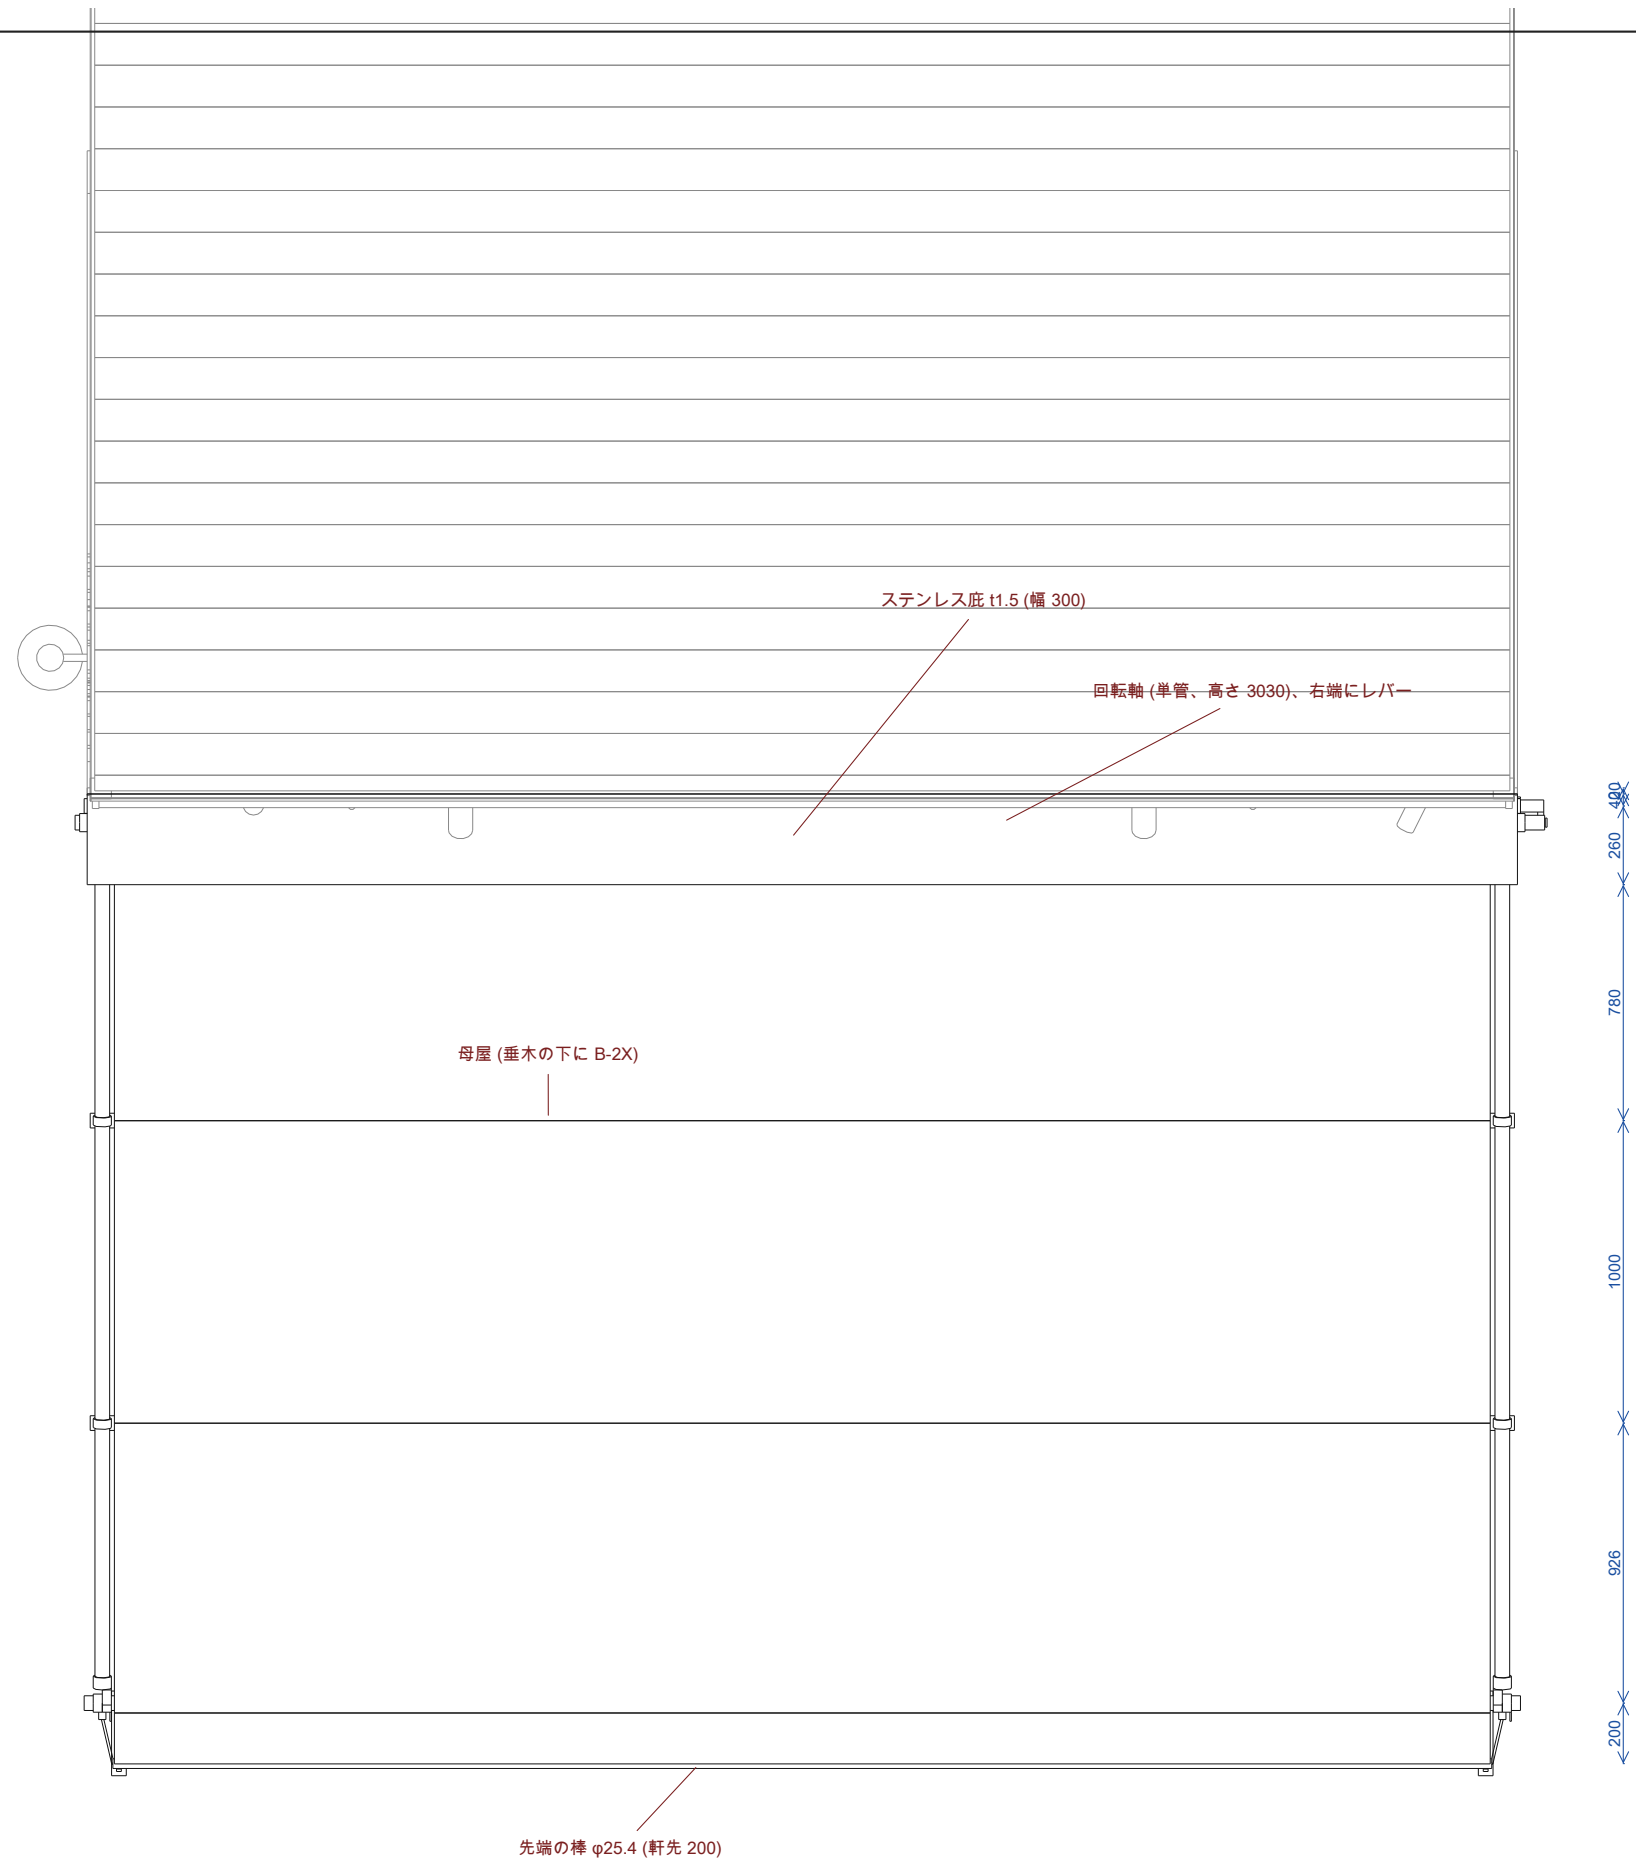


屋根伏図 (タープを開いた状態)

小屋前 単管ウッドデッキ 案B	
屋根伏図 シェード・タープ	縮尺 1:25
2026-10-18 単位 mm	No. 4

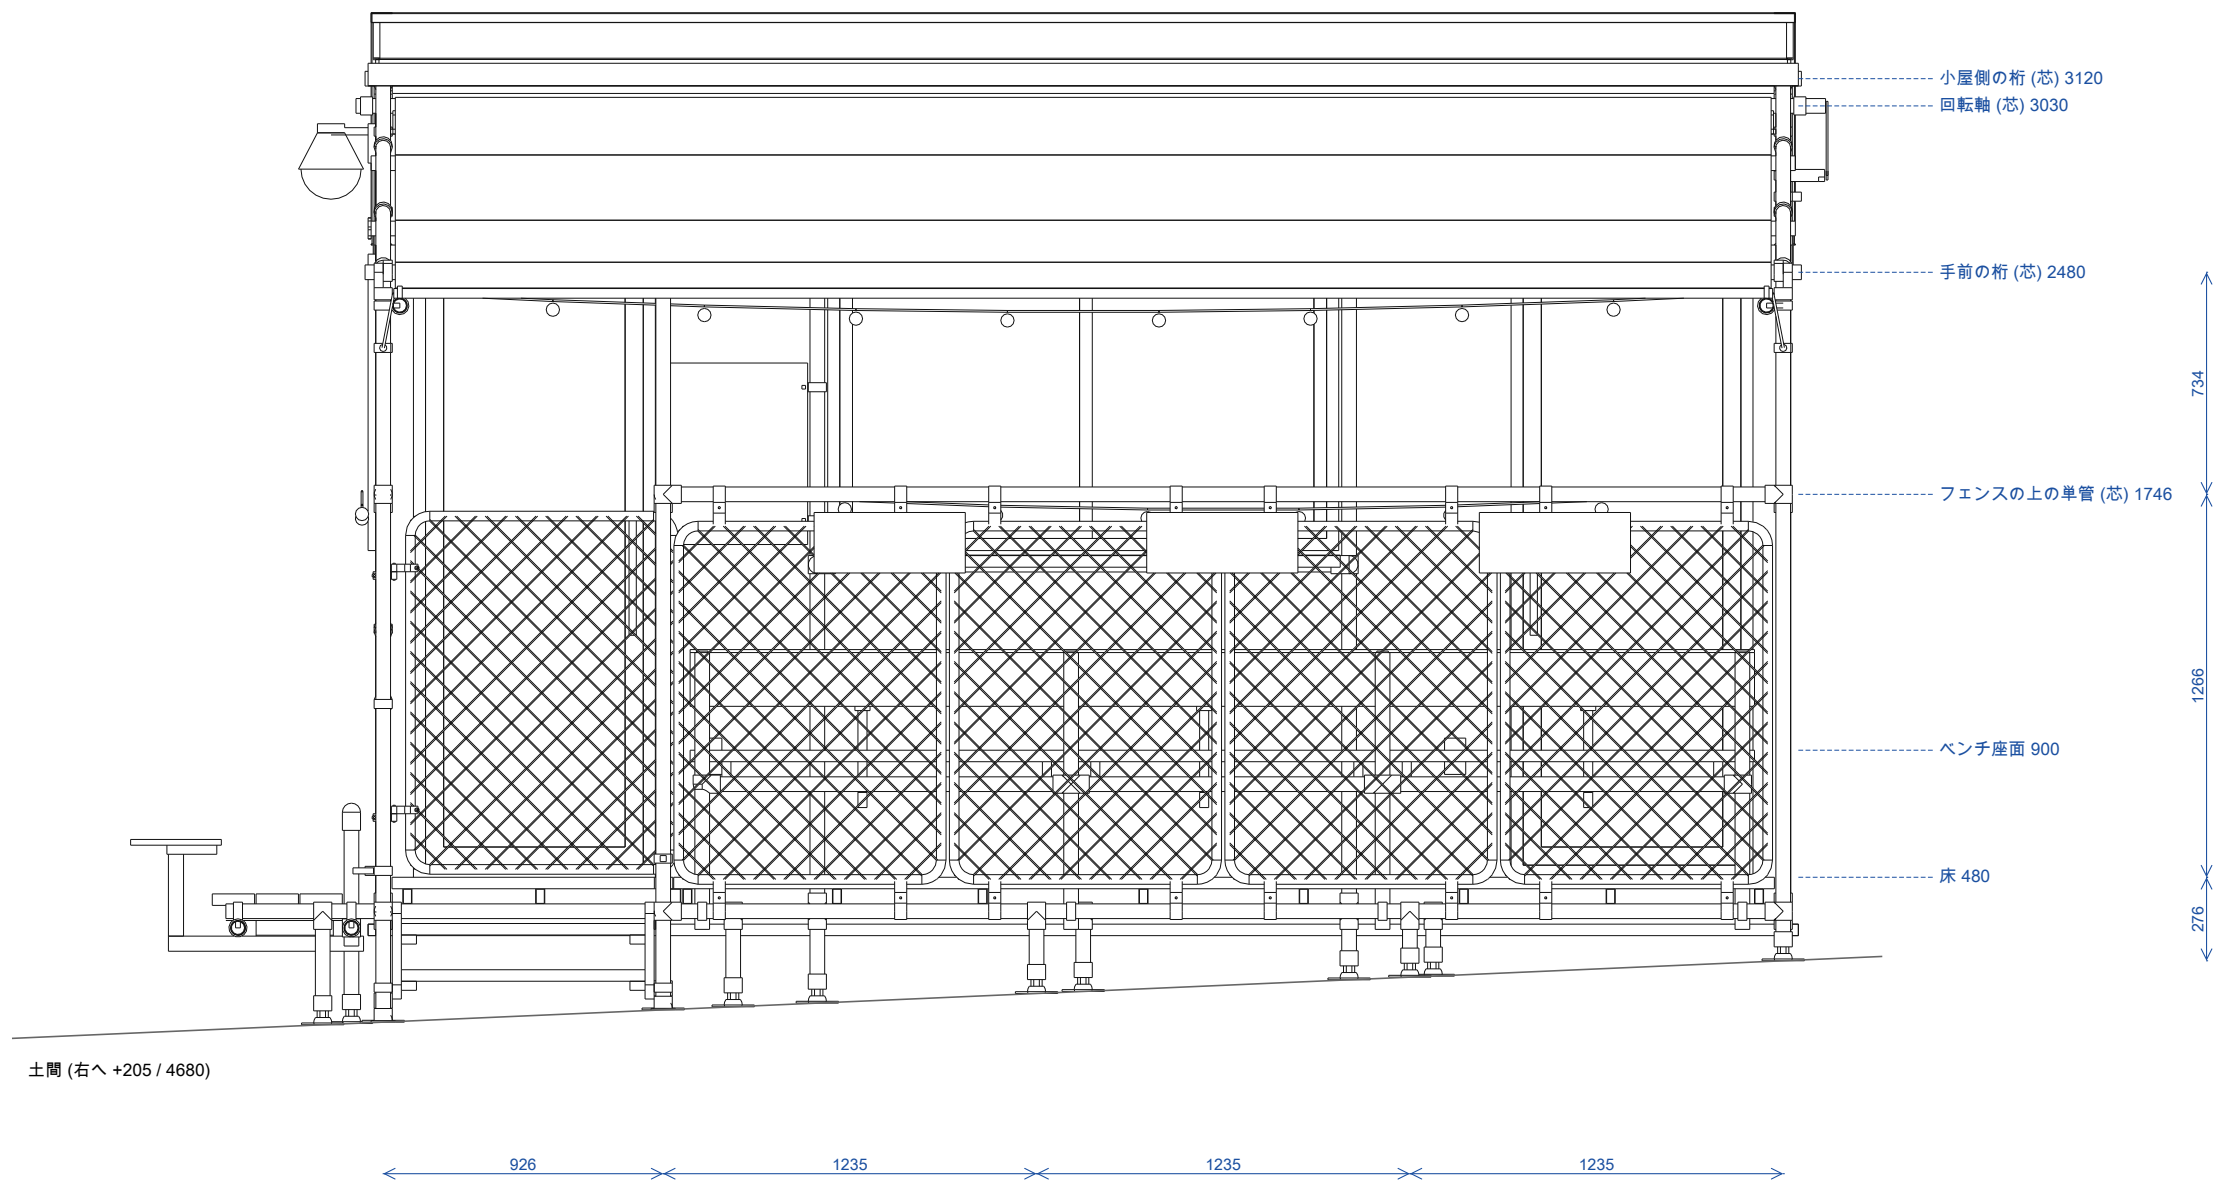


正面図 (デッキの手前から) 高さは小屋左端の土間 = 0

小屋前 単管ウッドデッキ 案B	
正面図	縮尺 1:25
2026-10-18 単位 mm	No. 5

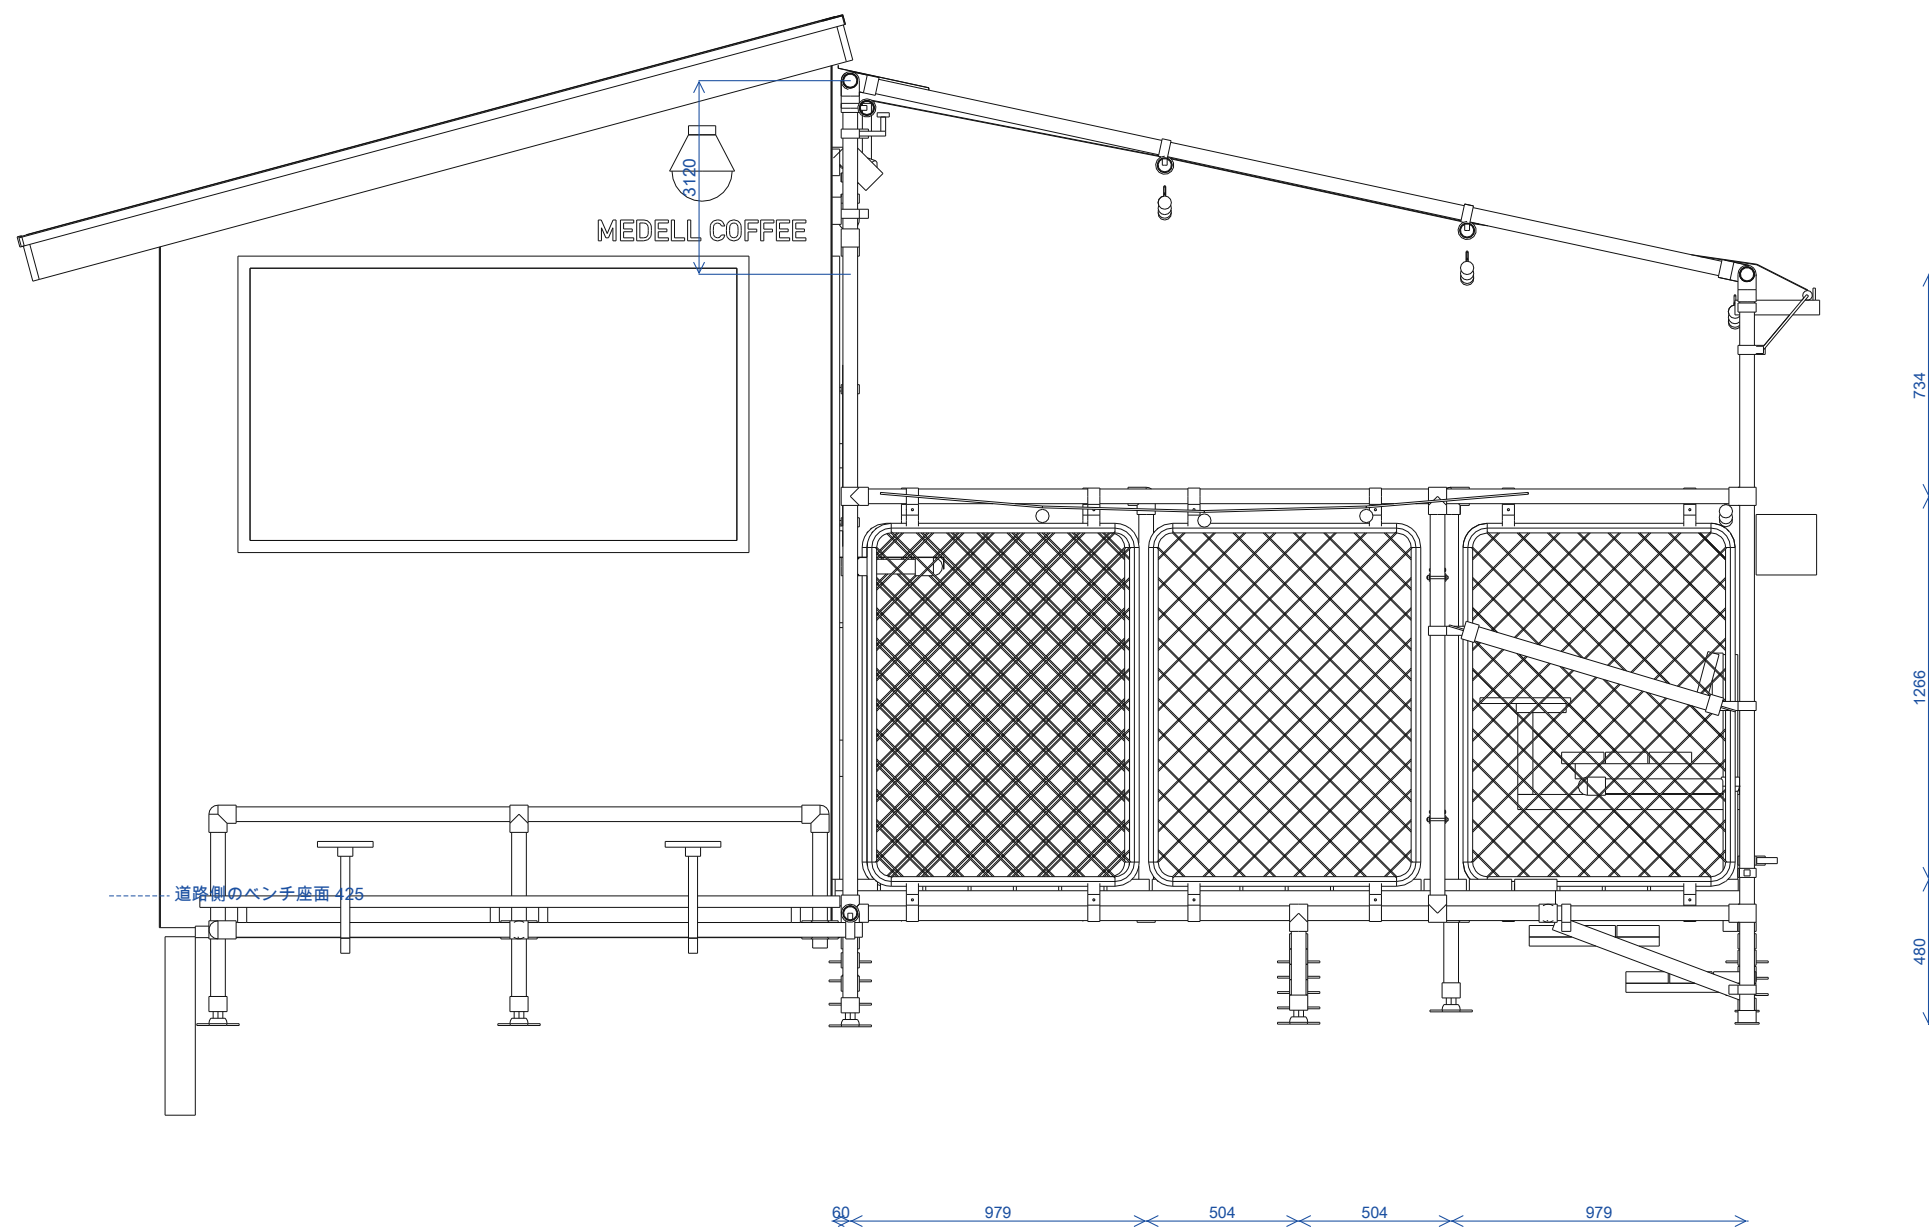


側面図 (道路側から)

小屋前 単管ウッドデッキ 案B	
側面図 道路側	縮尺 1:25
2026-10-18 単位 mm	No. 6

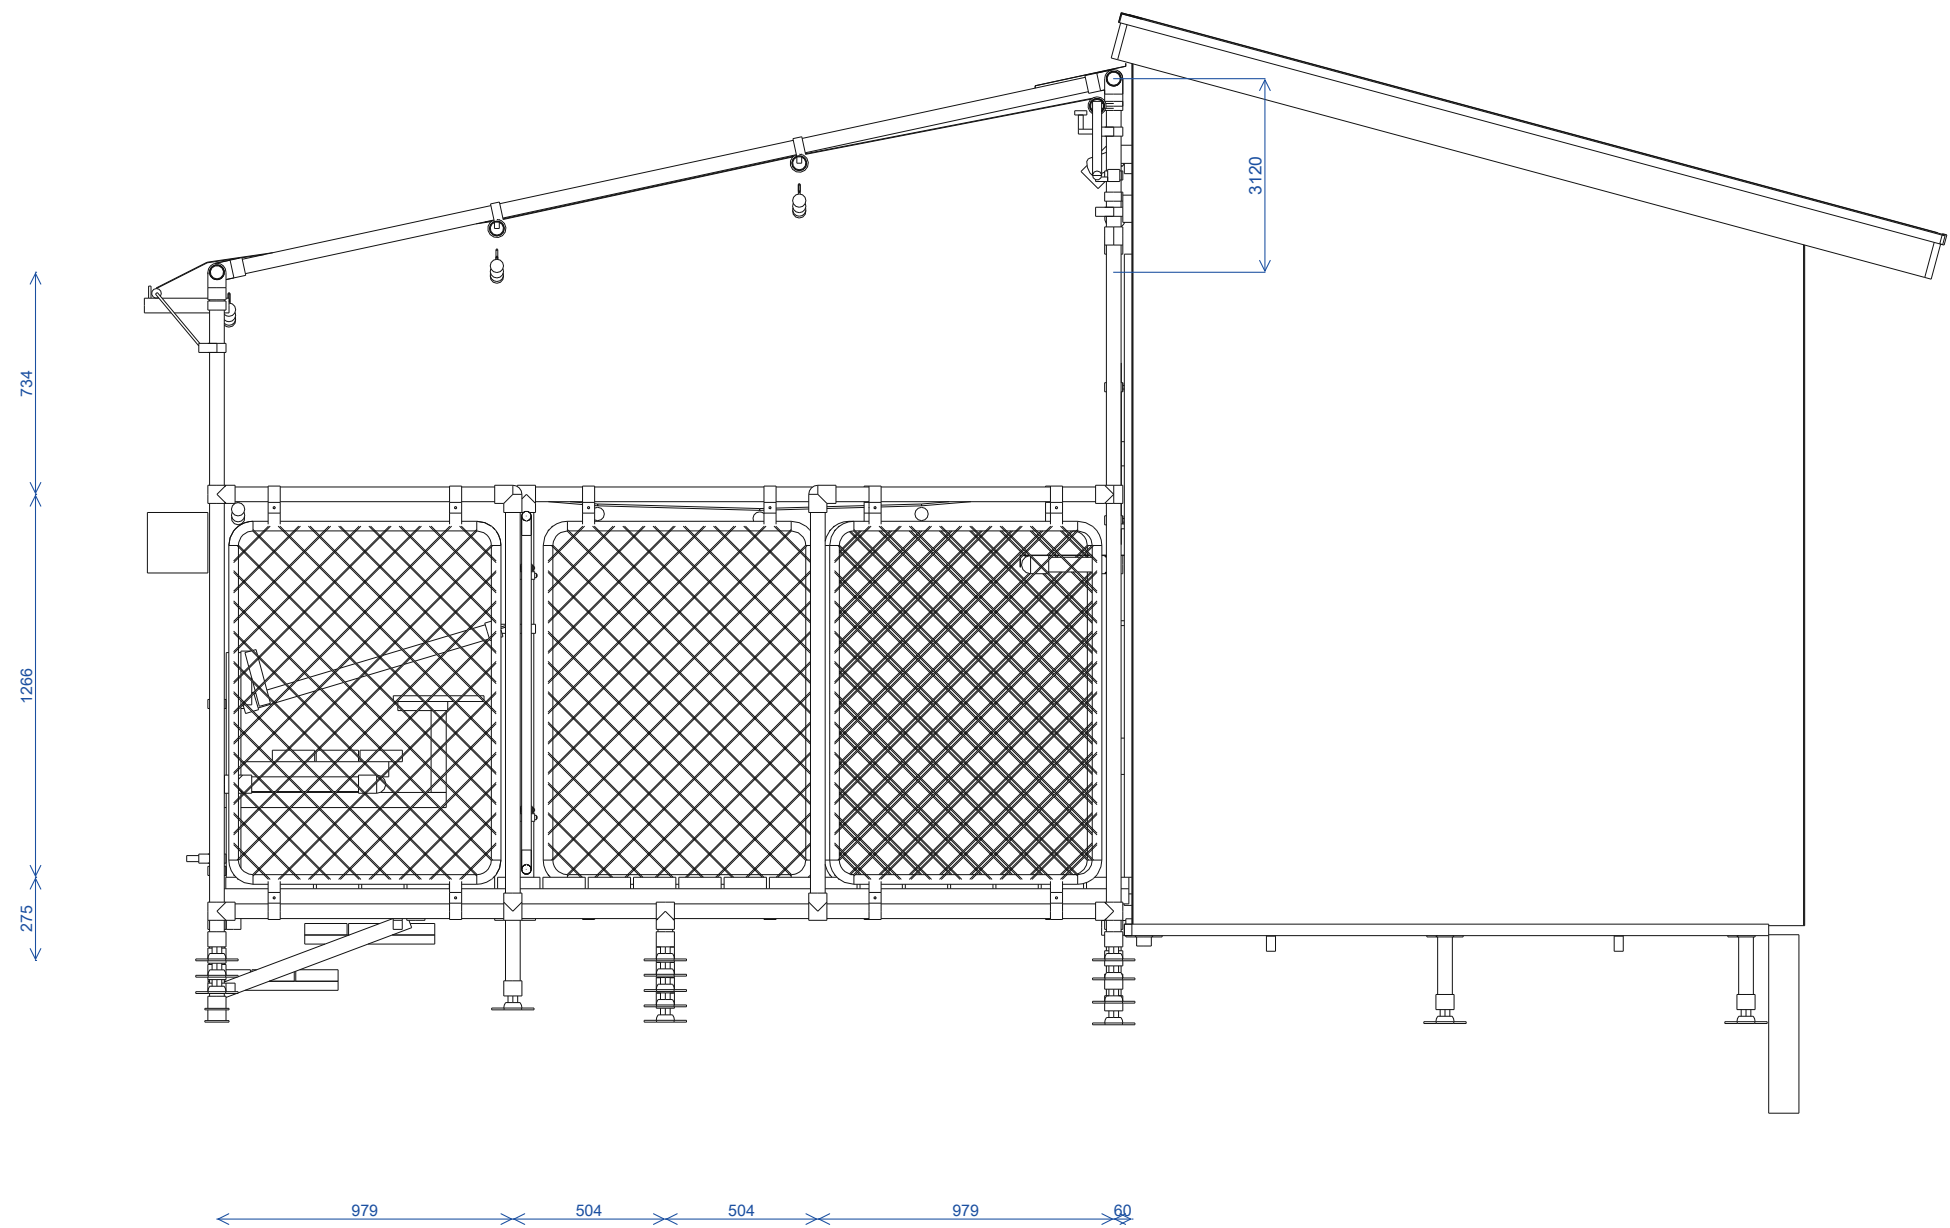


側面図 (母屋側から)

小屋前 単管ウッドデッキ 案B	
側面図 母屋側	縮尺 1:25
2026-10-18 単位 mm	No. 7

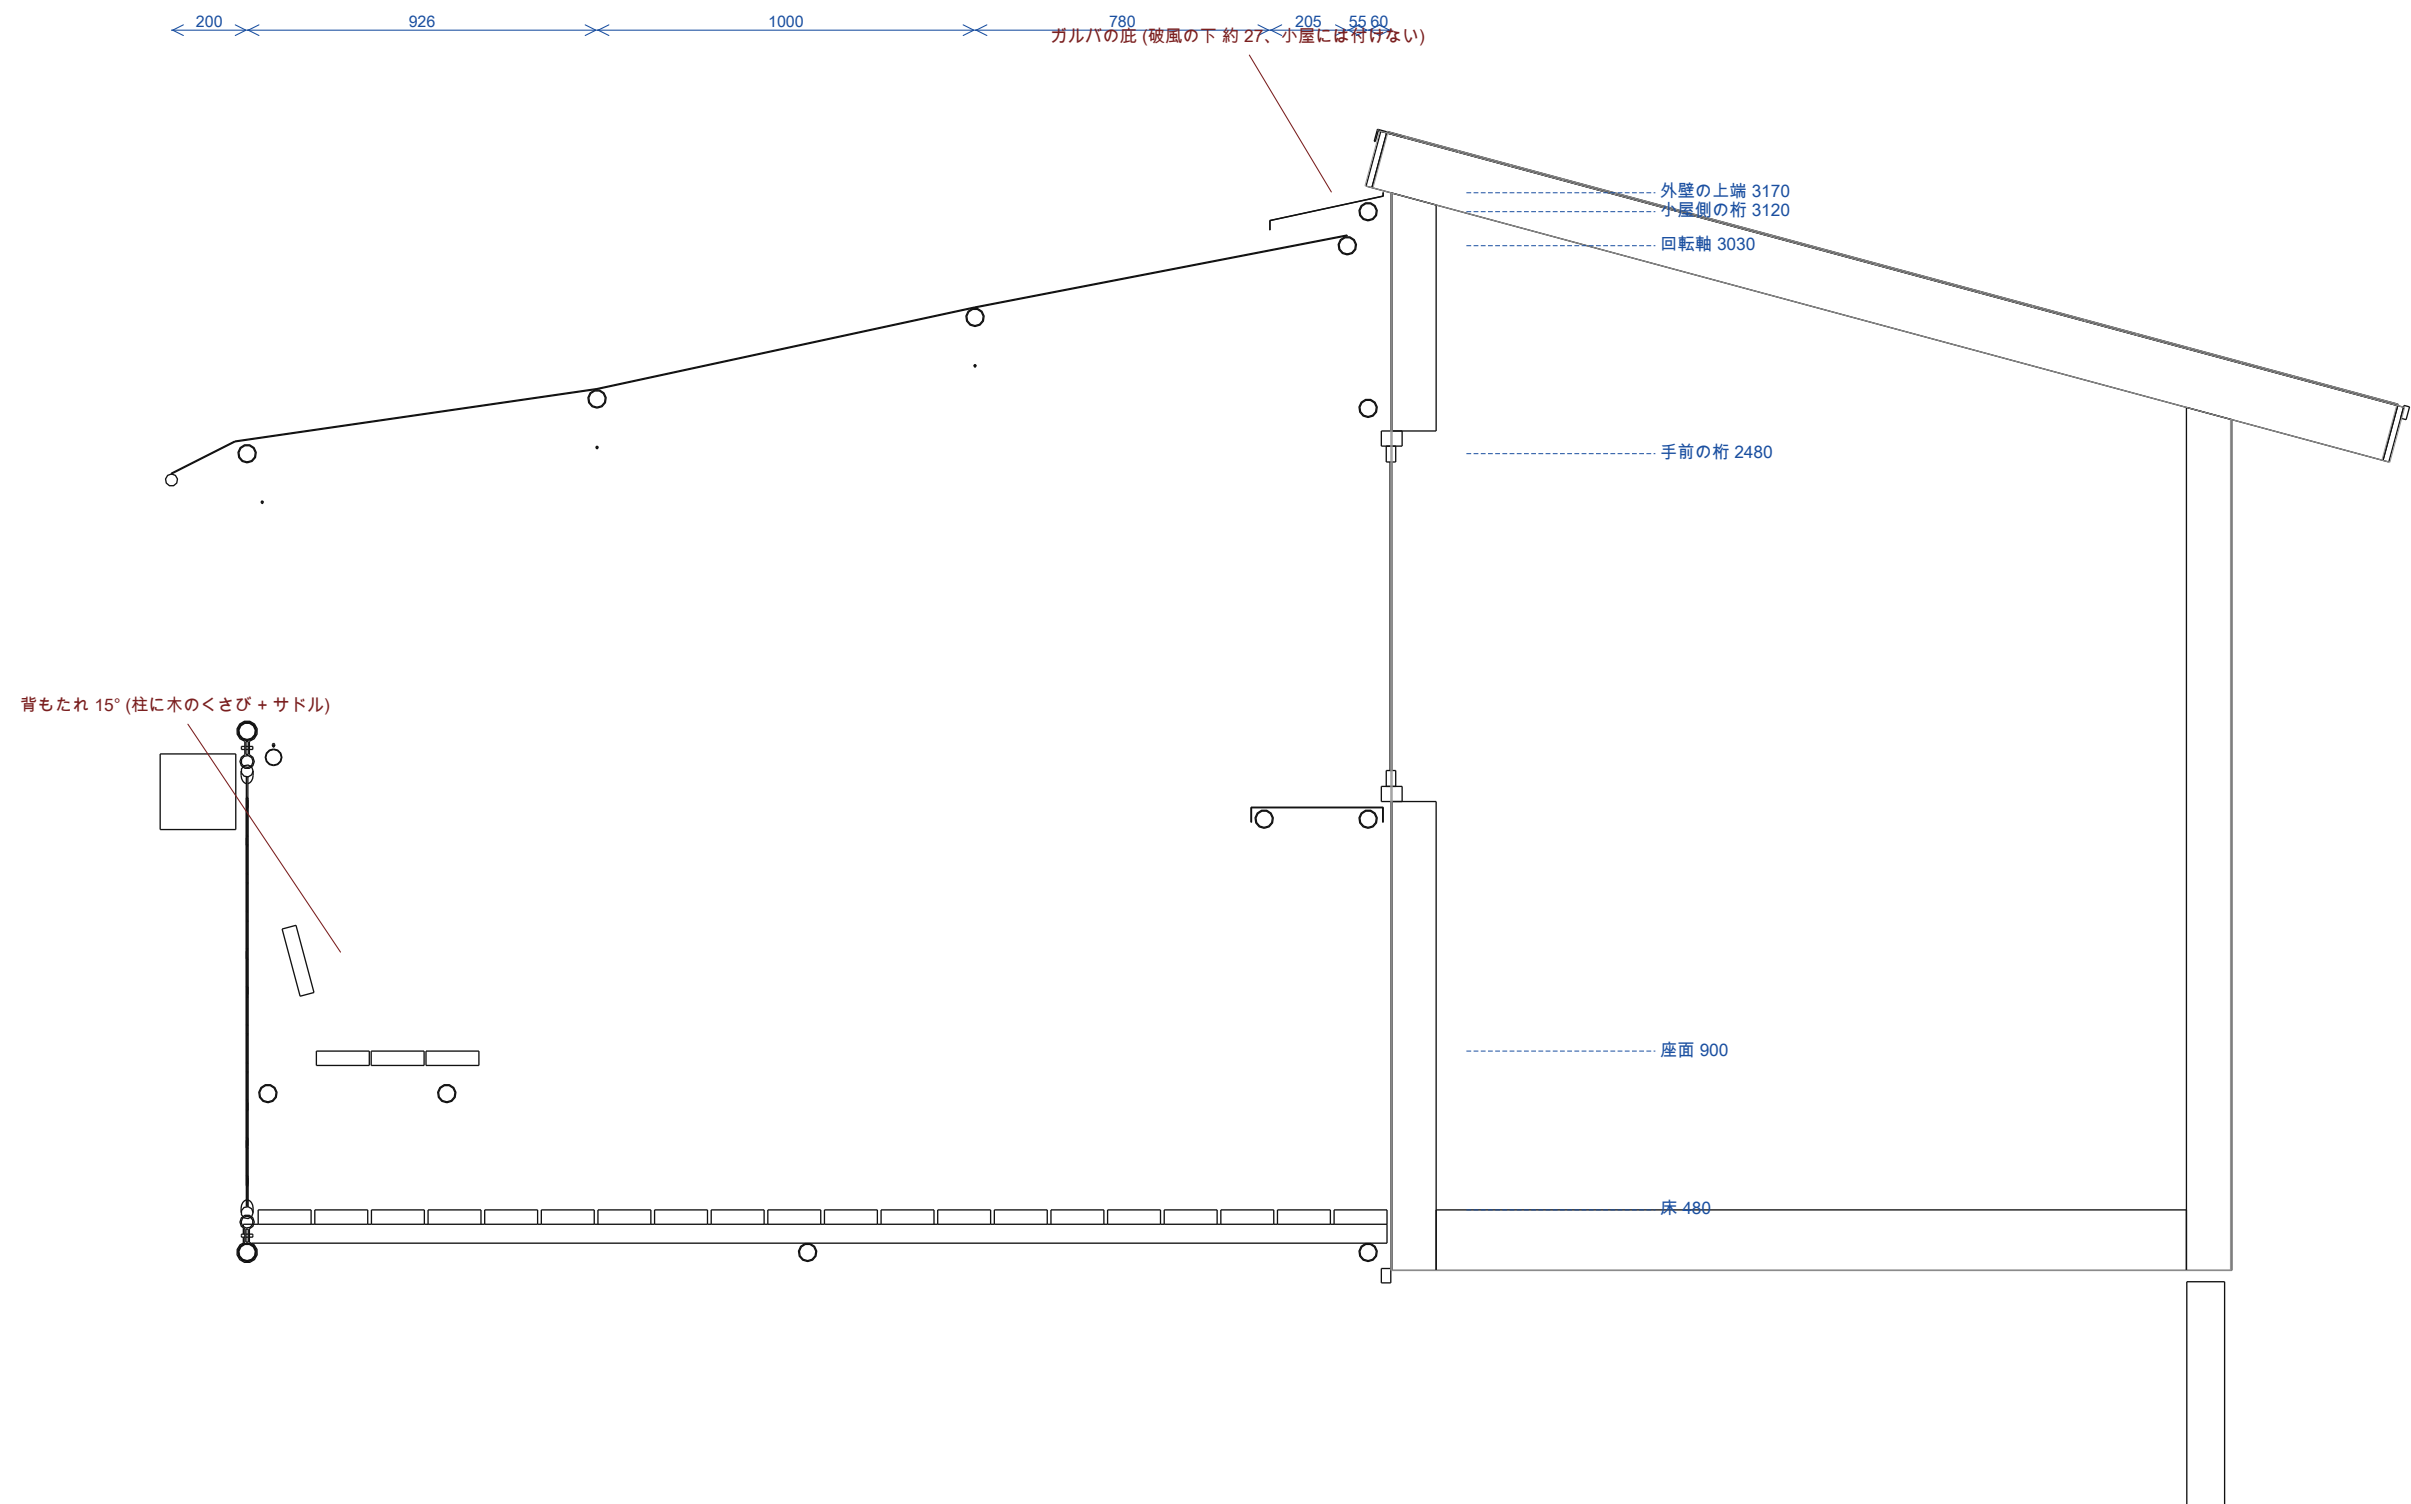


断面図 A-A (x = 2000、母屋側から見る)

小屋前 単管ウッドデッキ 案B	
断面図 A-A	縮尺 1:20
2026-10-18 単位 mm	No. 8

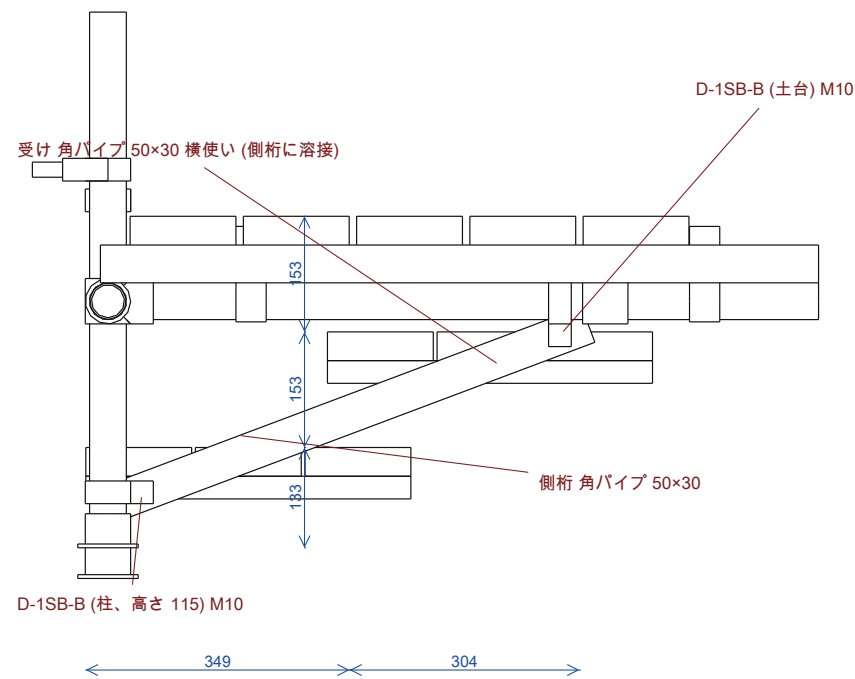


側面 (母屋側から)

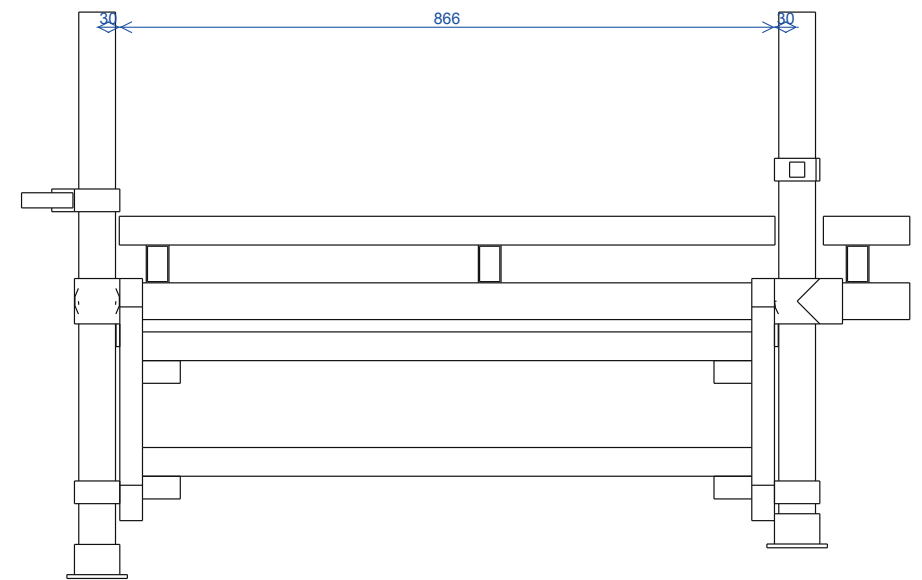


正面 (手前から)

小屋前 単管ウッドデッキ 案B	
詳細図 階段	縮尺 1:10
2026-10-18 単位 mm	No. 9

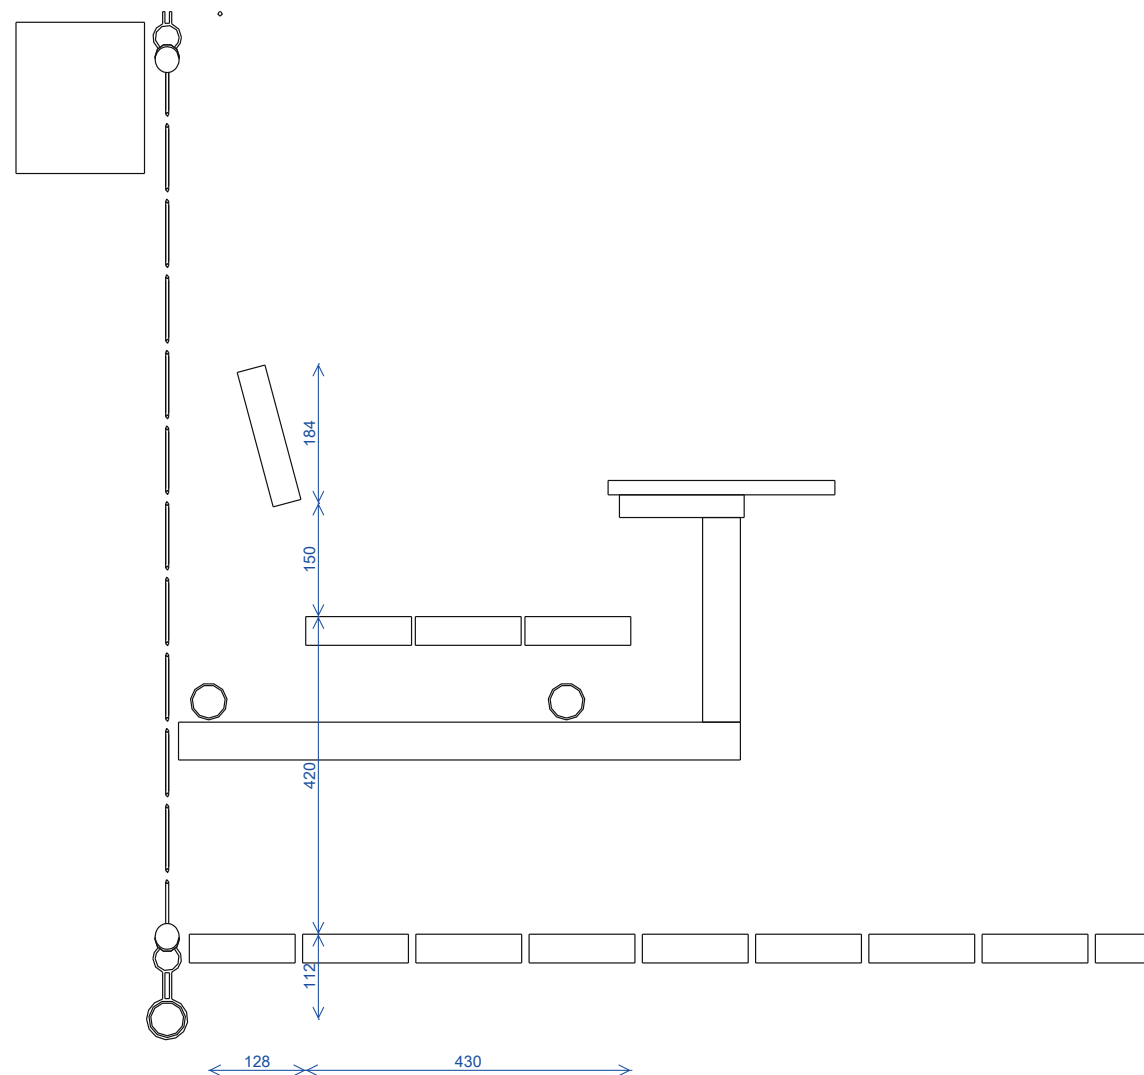

手前のベンチ 断面 (x = 2700)

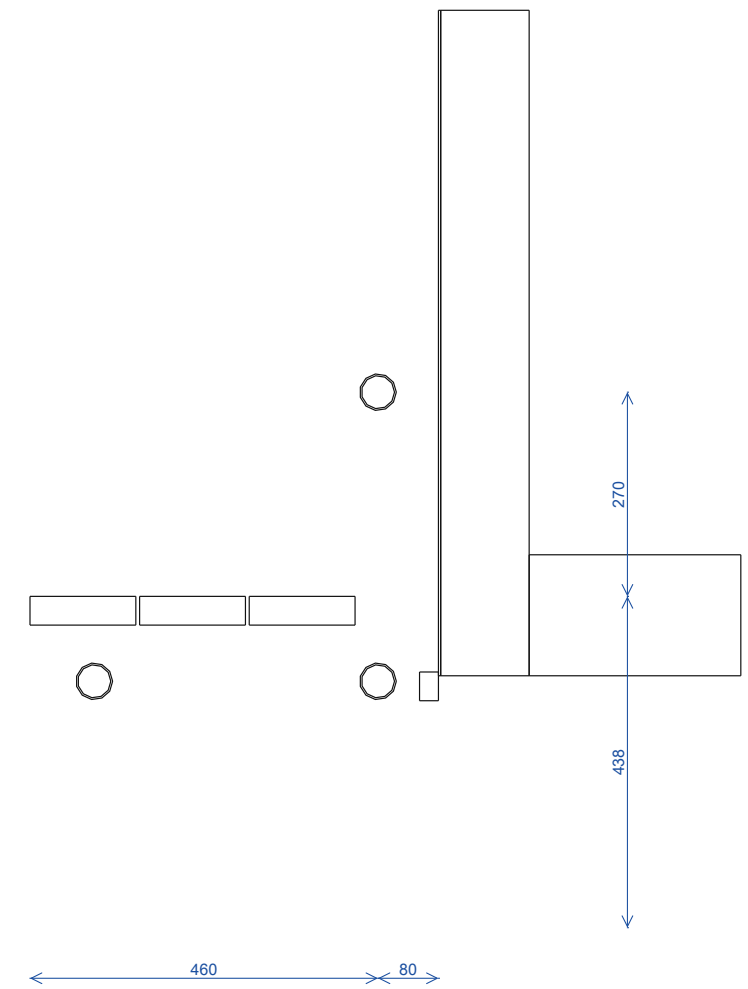

道路側のベンチ 断面 (壁から 1300 奥)

小屋前 単管ウッドデッキ 案B	
詳細図 ベンチ	縮尺 1:10
2026-10-18 単位 mm	No. 10

品名	数量	単価	備考
LABO 水平調整固定ベース F-1C-M20	15	¥2,860	束 + 地面まで下ろす柱
LABO サドル J-1S + M8×80 ボルト・ ナット・ 座金 (ミニテーブルを受けの下に吊る)	10	¥33	1 台に 2 個 (奥と前の受け)。座板を下に向けて 50×30 の上面に当て、上下を貫通するボルト 2 本で締める
LABO B-3K	13	¥979	
LABO B-3X	3	¥979	
LABO B-4Y	3	¥1,210	
LABO B-2T	26	¥836	
LABO B-2X	14	¥737	
LABO A-2L-90	10	¥935	
かんた Z-3-2TH(SET) 野外専用 角度調整 (最鋭角65°)	4		シェード柱頭 4 か所。SET = 2 個 1 組 (単品なら 8 個)
LABO ボルト止め金具 D-1S	2	¥539	手すり: 手前の角柱 / 扉柱
LABO 端末ボルト止め金具 D-1E	2	¥682	手すり両端
カインズ アメリカンフェンス 90×120 (ブラック、ドブメッキ)	10		固定パネル 9 + 扉 1
カインズ 異形ジョイント金具 31.8φ×48.6φ	36		パネル 1 枚 上下 2 か所ずつ。シルバーなので黒を塗る
カインズ 異形蝶番 31.8φ×48.6φ	2	¥1,280	扉 吊元 (道路側の扉柱)。小屋と平行
階段 溶接フレーム 角パイプ 50×30 t1.6 (黒塗装)	1		計 約 3.1 m。左右 1 組ずつ (側桁 1 + 受け 2) を自宅で溶接
M10 ボルト + ナット (階段の側桁 → D-1SB-B の羽根)	4		
LABO 固定ベース F-1S (手前の角の柱・ 凹みの柱)	2		階段の D-1SB-B の下に収まる低いベース
LABO サドル J-1S + M6 袋ナット: カウンター天板	6	¥33	天板の裏に M6 スタッドを溶接してもらい (岡安鋼材に相談)、受けの単管をサドルで抱いて留める
単管 回転軸 (シェードの柱に B-2X、軸側は締めずに樹脂テープ)	1		L=4860、両端キャップ
単管 母屋 (両端の垂木の下に B-2X)	2		L=4710、両端キャップ
単管 軒先の腕 (手前の角の柱に B-2X)	2		L=280、両端キャップ。柱側の輪は先に通しておく
底 ガルバリウム鋼板 t0.5 黒 曲げ (奥の立ち上がり 10 / 手前の垂れ 25、垂れの先は折り返し)	1		4730×300、継ぎ目なしの 1 枚もの。岡安鋼材に相談 (4.73 m を 1 枚で切って曲げられるか。無理なら 2 枚を 150 重ねる、または板...
パイプ用フックボルト M6 (48.6 単管用、波板用、パッキン付き座金 + ナット)	6		底を桁の単管に留める。板に φ7 の穴、フックで単管を下から抱く
カウンター天板 SUS304 ヘアライン t1.5 手前・ 奥を 40 曲げ (1700×350、裏に M6 スタ...	1		岡安鋼材に底と一緒に相談 (切断・ 曲げ・ スタッドができるか)。無理なら板金屋。左右は窓脇の柱の継手に当たるので曲げない (角は面取り)。曲げの裾が受けの...
単クランプ 48.6 (回転軸の止め)	2		B-2X の外側で軸を締め、左右のずれを止める
フッ素樹脂テープ (軸受けの B-2X の内側)	1		軸側の輪は軽く締めて回す。試し組みで回り具合を確認
LABO D-1SB-B (柱に通すリングなので、骨組みを組むときに先に通しておく)	16	¥594	タープ用 8 (予備 3 を含む) + メニューボード 2 + 階段 4 (左右の土台・ 手前の柱) + リードフック 2。高さや向きは後から調整できる
LABO サドル J-1S + ビス: ベンチ背もたれ (くさびを柱に)	8	¥33	柱 1 本に 2 個。くさび (2x6 の端材を 15° に斜め切り) の垂直な面に座板をビス留めし、柱を抱く。板はくさびの斜めの面にビス
ドリルビス: 背もたれのサドルのずれ止め	8		サドルのバンドの上から柱に 1 本ずつ (下がり止め)。穴の周りは錆止め
ドリルビス: 継手の回り止め	45		貫通型の継手 1 個に 1 本
ドリルビス: 根太 → 大引	31		角パイプ上面 φ10・ 下面 φ4 の下穴、上面はキャップ
床板ビス: ステンレス羽根付きドリルビス (木材 38 → 鉄 t1.6) 5×65	539		床板・ ベンチの座面・ 階段の踏板 (どれも防腐 2x6 38 厚)。板と角パイプが交わる所に床・ ベンチは 2 本、踏板は 1 本 (+1 割の予備)。防腐...
根太の天端の防水テープ (幅 50、防腐材と鉄を離す)	2		根太の合計 約 29 m (20 m 巻で数えた)
LABO 単管キャップ	26	¥143	継手のない管の端 (柱の頭・ 支柱・ 桁・ 回転軸・ 母屋・ 軒先の腕など)

小屋前 単管ウッドデッキ 案B	
部品表 本体	縮尺 -
2026-10-18 単位 mm	No. 11

品名	数量	単価	備考
メニューボード 黒板 481×600 (板厚 18)	1		左のドアの枠から 20 ー 窓脇の柱のリングの手前。羽根で奥から受ける
ボルト M10 + 袋ナット (メニューボード)	2		ボルトの頭は羽根の裏 (壁側)、袋ナットは板の表
スパーサー (端材 約 30) + クッションゴム (メニューボードの左の端の裏)	1		壁に当てるだけで留めない
ステンレス丸フック M10 (リードフック)	2		階段の右の柱・ 道路側の角の柱の外側、高さ 500
ストリングライト 屋外用 (防雨) + 結束バンド	1		タープの下 約 13.5 m + フェンスの上 (正面・ 道路側) 約 6 m
カインズ 異形掛け金 31.8φ×48.6φ + 南京錠	1		扉を施錠するときだけ。掛け金の穴に掛けられる南京錠を選ぶ
フェンス掛けプランター	3		正面のフェンスの外側
屋外用 滑り止めテープ (階段の段鼻)	1		段鼻 4 か所
タープ 軽量ターボリン (PVC コート、0.3ー0.35 mm、耐水圧 2000 mm 以上、縫い目は溶着) ...	1		4551 幅、先端に棒の袋、奥の端は回転軸に留める
レバー ステンレス平鋼 30×6 L245 (先端に φ12 の穴) + ボルト	1		回転軸の右端のキャップにボルト留め。鋼材店で加工
ポストジंक φ25.4×1.6 L5500 (先端の棒、両端キャップ)	1		L≒4590 に切る。重みで生地を張る
フック付きの操作棒 (伸縮)	1		レバーを回す・ 先端の棒を引き出す
ステンレス丸フック M10 (D-1SB-B の羽根にボルト留め)	3		手前の角の柱 2 (ゴムバンド) + 右奥の柱 1 (レバー)
U 字パイプ受け φ25 (ステンレス、ロング、D-1SB-B の羽根にボルト留め)	2		左右の奥の柱。巻いた棒の両端を受ける
フック付きゴムロープ 90 cm 前後 (SK11 など)	2		先端の棒の両端 → 手前の柱のフック
タープの奥の端 → 回転軸の留め (面ファスナーのベルト)	6		外すときはここを外す

小屋前 単管ウッドデッキ 案B	
部品表 オプション	縮尺 -
2026-10-18 単位 mm	No. 12

定尺	長さ	切る長さ (部材)	端材
単管 #1	6000	2671(柱(シエード)) + 2408(柱(凹み)) + 915(ベンチ柱)	0
単管 #2	6000	4860(タープ 回転軸) + 980(ベンチ受け) + 152(束)	2
単管 #3	6000	915(ベンチ柱) + 915(ベンチ柱) + 876(土台(凹み)) + 624(ベンチ柱) + 423(ベンチ受け) + 423(ベンチ受け) + 423(ベンチ受け) + 423(ベンチ受け) + 417(ベンチ柱) + 300(束) + 229(束)	2
単管 #4	6000	5125(大引) + 868(手すり)	4
単管 #5	6000	2170(柱(シエード)) + 2106(ベンチ受け) + 1709(カウンター受け)	9
単管 #6	6000	4710(タープ 母屋) + 946(ベンチ受け) + 325(ベンチ受け)	13
単管 #7	6000	4710(タープ 母屋) + 946(ベンチ受け) + 325(ベンチ受け)	13
単管 #8	6000	4750(桁) + 1140(ベンチ受け) + 89(束)	15
単管 #9	6000	3654(大引) + 2182(柱(窓脇)) + 143(束)	15
単管 #10	6000	3654(フェンス受け) + 2182(柱(窓脇)) + 139(束)	19
単管 #11	6000	1328(柱(側面)) + 929(土台(凹み)) + 929(フェンス受け) + 929(フェンス受け) + 929(フェンス受け) + 915(ベンチ柱)	26
単管 #12	6000	2916(フェンス受け) + 2810(柱(シエード)) + 241(束)	27
単管 #13	6000	3390(ベンチ受け) + 2418(柱(シエード)) + 115(ベンチ受け)	71
単管 #14	6000	4750(桁) + 1170(ベンチ受け)	77
単管 #15	6000	1941(ベンチ背もたれ) + 1709(カウンター受け) + 1629(柱(凹み)) + 624(ベンチ柱)	88
単管 #16	6000	4580(大引) + 1328(柱(扉))	89
単管 #17	6000	4580(梁(小屋側)) + 1328(柱(側面))	89
単管 #18	6000	2922(垂木(傾斜)) + 2922(垂木(傾斜))	153
単管 #19	6000	2916(土台(側面)) + 2916(土台(側面))	165
単管 #20	6000	292(束) + 280(タープ 軒先の腕) + 280(タープ 軒先の腕) + 225(カウンター受け) + 225(カウンター受け) + 197(束) + 190(束)	4293
角パイプ 50×30 #1	5500	3026(根太) + 1523(根太) + 743(テーブル 角パイプ) + 165(テーブル 角パイプ)	34
角パイプ 50×30 #2	5500	3026(根太) + 743(テーブル 角パイプ) + 743(テーブル 角パイプ) + 671(階段 枠) + 271(テーブル 角パイプ)	34
角パイプ 50×30 #3	5500	3026(根太) + 671(階段 枠) + 645(テーブル 角パイプ) + 645(テーブル 角パイプ) + 430(階段 枠)	71
角パイプ 50×30 #4	5500	3026(根太) + 2382(根太)	89
角パイプ 50×30 #5	5500	3026(根太) + 2382(根太)	89
角パイプ 50×30 #6	5500	3026(根太) + 523(根太(ベンチ)) + 523(根太(ベンチ)) + 523(根太(ベンチ)) + 523(根太(ベンチ)) + 271(テーブル 角パイプ)	96
角パイプ 50×30 #7	5500	3026(根太) + 523(根太(ベンチ)) + 523(根太(ベンチ)) + 430(階段 枠) + 430(階段 枠) + 430(階段 枠)	123
角パイプ 50×30 #8	5500	425(根太(ベンチ)) + 425(根太(ベンチ)) + 425(根太(ベンチ)) + 425(根太(ベンチ)) + 271(テーブル 角パイプ) + 271(テーブル 角パイプ) + 271(テーブル 角パイプ) + 165(テーブル 角パイプ) + 165(テーブ...	2297
角パイプ 50×50 #1	6000	1977(根太)	4023

小屋前 単管ウッドデッキ 案B	
切断表 単管・ 角パイプ	縮尺 -
2026-10-18 単位 mm	No. 13

店	品名	数量	単価	金額	備考
ステージ 1 単管DIYランド (LAB...	LABO 水平調整固定ベース F-1C-M20	15	¥2,860	¥42,900	東 + 地面まで下ろす柱
ステージ 1 単管DIYランド (LAB...	LABO サドル J-1S + M8×80 ボルト・ ナット・ 座金 (ミニテーブルを受けの下に吊る)	10	¥33	¥330	1 台に 2 個 (奥と前の受け)。座板を下に向けて 50×30 の上面に当て、上下を貫通するボルト 2 本で...
ステージ 1 単管DIYランド (LAB...	LABO B-3K	13	¥979	¥12,727	
ステージ 1 単管DIYランド (LAB...	LABO B-3X	3	¥979	¥2,937	
ステージ 1 単管DIYランド (LAB...	LABO B-4Y	3	¥1,210	¥3,630	
ステージ 1 単管DIYランド (LAB...	LABO B-2T	26	¥836	¥21,736	
ステージ 1 単管DIYランド (LAB...	LABO B-2X	14	¥737	¥10,318	
ステージ 1 単管DIYランド (LAB...	LABO A-2L-90	10	¥935	¥9,350	
ステージ 1 単管DIYランド (LAB...	LABO ボルト止め金具 D-1S	2	¥539	¥1,078	手すり: 手前の角柱 / 扉柱
ステージ 1 単管DIYランド (LAB...	LABO 端末ボルト止め金具 D-1E	2	¥682	¥1,364	手すり両端
ステージ 1 単管DIYランド (LAB...	LABO 固定ベース F-1S (手前の角の柱・ 凹みの柱)	2	¥858	¥1,716	階段の D-1SB-B の下に収まる低いベース
ステージ 1 単管DIYランド (LAB...	LABO サドル J-1S + M6 袋ナット: カウンター天板	6	¥33	¥198	天板の裏に M6 スタッドを溶接してもらい (岡安鋼材に相談)、受けの単管をサドルで抱いて留める
ステージ 1 単管DIYランド (LAB...	LABO D-1SB-B (柱に通すリングなので、骨組みを組むときに先に通しておく)	16	¥594	¥9,504	タープ用 8 (予備 3 を含む) + メニューボード 2 + 階段 4 (左右の土台・ 手前の柱) + リード...
ステージ 1 単管DIYランド (LAB...	LABO サドル J-1S + ビス: ベンチ背もたれ (くさびを柱に)	8	¥33	¥264	柱 1 本に 2 個。くさび (2x6 の端材を 15° に斜め切り) の垂直な面に座板をビス留めし、柱を抱く...
ステージ 1 単管DIYランド (LAB...	LABO 単管キャップ	26	¥143	¥3,718	継手のない管の端 (柱の頭・ 支柱・ 桁・ 回転軸・ 母屋・ 軒先の腕など)
ステージ 1 かんた	かんた Z-3-2TH(SET) 野外専用 角度調整 (最鋭角65°)	4	¥2,860	¥11,440	シェード柱頭 4 か所。SET = 2 個 1 組 (単品なら 8 個)
ステージ 1 カインズ	防腐加工木材 2x6 12F 38x140x3650mm	31	¥2,980	¥92,380	切断表を参照: 床板 36 枚・ ベンチ板 6 枚・ 踏板 6 枚
ステージ 1 カインズ	防腐加工木材 2x8 12F 38x184x3650mm	1	¥5,478	¥5,478	切断表を参照: ベンチ板 1 枚
ステージ 1 コーナンブロ / ムサシ	M10 ボルト + ナット (階段の側桁 → D-1SB-B の羽根)	4	¥269	¥1,076	
ステージ 1 コーナンブロ / ムサシ	パイプ用フックボルト M6 (48.6 単管用、波板用、パッキン付き座金 + ナット)	6			庇を桁の単管に留める。板に φ7 の穴、フックで単管を下から抱く
ステージ 1 コーナンブロ / ムサシ	単クランプ 48.6 (回転軸の止め)	2	¥272	¥544	B-2X の外側で軸を締め、左右のずれを止める
ステージ 1 コーナンブロ / ムサシ	フッ素樹脂テープ (軸受けの B-2X の内側)	1	¥1,526	¥1,526	軸側の輪は軽く締めて回す。試し組みで回り具合を確認
ステージ 1 コーナンブロ / ムサシ	ドリルビス: 背もたれのサドルのずれ止め	8	¥1,408/25...	¥1,408	サドルのバンドの上から柱に 1 本ずつ (下がり止め)。穴の周りは錆止め
ステージ 1 コーナンブロ / ムサシ	ドリルビス: 継手の回り止め	45	¥1,408/25...	¥1,408	貫通型の継手 1 個に 1 本
ステージ 1 コーナンブロ / ムサシ	ドリルビス: 根太 → 大引	31	¥1,408/25...	¥1,408	角パイプ上面 φ10・ 下面 φ4 の下穴、上面はキャップ
ステージ 1 コーナンブロ / ムサシ	床板ビス: ステンレス羽根付きドリルビス (木材 38 → 鉄 t1.6) 5×65	539			床板・ ベンチの座面・ 階段の踏板 (どれも防腐 2x6 38 厚)。板と角パイプが交わる所に床・ ベンチは 2 本...
ステージ 1 コーナンブロ / ムサシ	根太の天端の防水テープ (幅 50、防腐材と鉄を離す)	2			根太の合計 約 29 m (20 m 巻で数えた)
ステージ 1 コーナンブロ / ムサシ	防腐 1x8 6F 19x184x1820mm	1			切断表を参照: テーブル板 5 枚
ステージ 1 コーナンブロ / ムサシ	ニッペ 水性ウツディガード オーク	-	¥8,800	¥8,800	ベンチの板 (紙やすりのあと、乾いてから)。床・ 階段は塗らなくても使える
ステージ 1 コーナンブロ / ムサシ	木材防腐剤 (クレオトップなど、切り口用)	1			防腐 SPF の切り口に塗る (中まで薬剤が入っていないため)
ステージ 1 コーナンブロ / ムサシ	脱脂剤 シリコンオフ (スプレー)	2	¥1,518	¥3,036	めっきの油を落とす。省くとはがれる
ステージ 1 コーナンブロ / ムサシ	研磨パッド 赤 (足付け)	5	¥327	¥1,635	表面を軽く曇らせる程度
ステージ 1 コーナンブロ / ムサシ	亜鉛めっき用 密着プライマー (L)	3	¥4,327	¥12,981	缶に「亜鉛めっき」「トタン」とあるもの。単管・ 継手に 1 回塗り (約 20 m²)
ステージ 1 コーナンブロ / ムサシ	油性 鉄部用 塗料 黒 っや消し (L)	6	¥3,630	¥21,780	2 回塗り (根太は天端・ 側面に最低 1 回)。赤錆止めの上にそのまま塗れる。塗る面積 約 27 m² (単管...
ステージ 1 コーナンブロ / ムサシ	塗料用うすめ液 油性用 (L)	2	¥792	¥1,584	うすめ・ 道具の洗浄
ステージ 1 コーナンブロ / ムサシ	常温亜鉛めっきスプレー (切り口)	1	¥2,618	¥2,618	切り口 約 140 か所に吹いてから黒
ステージ 1 コーナンブロ / ムサシ	錆止め塗料 小缶	1	¥968	¥968	角パイプの切り口・ 溶接部・ ビス穴まわりのタッチアップ (角パイプは赤錆止め塗装品)
ステージ 1 コーナンブロ / ムサシ	塗装用ミトン + 刷毛 + 塗料/バケツ	1	¥767	¥767	単管はミトンで握ってしごとと速い
ステージ 1 鋼材店・ 金属材料店	庇 ガルバリウム鋼板 t0.5 黒 曲げ (奥の立ち上がり 10 / 手前の垂れ 25、垂れの先は折り返し)	1	¥15,000	¥15,000	4730×300、継ぎ目なしの 1 枚もの。岡安鋼材に相談 (4.73 m を 1 枚で切って曲げられるか。無...
ステージ 1 鋼材店・ 金属材料店	カウンター天板 SUS304 ヘアライン t1.5 手前・ 奥を 40 曲げ (1700×350、裏に M6 スタッ...	1			岡安鋼材に庇と一緒に相談 (切断・ 曲げ・ スタッドができるか)。無理なら板金屋。左右は窓脇の柱の継手に当たるので...
ステージ 1 鋼材店・ 金属材料店	単管 φ48.6 t2.4 L6000	20	¥4,799	¥95,980	切断表を参照。6 m のまま配達してもらい自分で切る。めっき品が確認
ステージ 1 鋼材店・ 金属材料店	角パイプ 50×30 t1.6 L5500	8	¥3,595	¥28,760	根太・ ベンチ・ 階段 (切断表を参照)。赤錆止め塗装品 → 上に黒を塗る
ステージ 1 鋼材店・ 金属材料店	角パイプ 50×50 t1.6 L6000	1	¥4,035	¥4,035	根太・ ベンチ・ 階段 (切断表を参照)。赤錆止め塗装品 → 上に黒を塗る
ステージ 1 鋼材店・ 金属材料店	レバー ステンレス平鋼 30×6 L245 (先端に φ12 の穴) + ボルト	1			回転軸の右端のキャップにボルト留め。鋼材店で加工
ステージ 1 鋼材店・ 金属材料店	ポストジंक φ25.4×1.6 L5500 (先端の棒、両端キャップ)	1	¥2,178	¥2,178	L=4590 に切る。重みで生地を張る
ステージ 2 カインズ	カインズ アメリカンフェンス 90×120 (ブラック、ドブメッキ)	10	¥6,980	¥69,800	固定パネル 9 + 扉 1

小屋前 単管ウッドデッキ 案B	
買い物リスト (1)	縮尺 -
2026-10-18 単位 mm	No. 14

店	品名	数量	単価	金額	備考
ステージ2 カインズ	カインズ 異形ジョイント金具 31.8φ×48.6φ	36	¥880	¥31,680	パネル 1 枚 上下 2 か所ずつ。シルバーなので黒を塗る
ステージ2 カインズ	カインズ 異形蝶番 31.8φ×48.6φ	2	¥1,280	¥2,560	扉 吊元 (道路側の扉柱)。小屋と平行
ステージ3 コーナンプロ / ムサシ	フック付きの操作棒 (伸縮)	1			レバーを回す・先端の棒を引き出す
ステージ3 コーナンプロ / ムサシ	ステンレス丸フック M10 (D-1SB-B の羽根にボルト留め)	3	¥1,111	¥3,333	手前の角の柱 2 (ゴムバンド) + 右奥の柱 1 (レバー)
ステージ3 コーナンプロ / ムサシ	U 字パイプ受け φ25 (ステンレス、ロング、D-1SB-B の羽根にボルト留め)	2	¥294	¥588	左右の奥の柱。巻いた棒の両端を受ける
ステージ3 コーナンプロ / ムサシ	フック付きゴムロープ 90 cm 前後 (SK11 など)	2	¥360	¥720	先端の棒の両端 → 手前の柱のフック
ステージ3 コーナンプロ / ムサシ	タープの奥の端 → 回転軸の留め (面ファスナーのベルト)	6	¥327	¥1,962	外すときはここを外す
ステージ3 テント・シート屋 (オーダ...	タープ 軽量ターポリン (PVC コート、0.3〜0.35 mm、耐水圧 2000 mm 以上、縫い目は溶着) オ...	1			4551 幅、先端に棒の袋、奥の端は回転軸に留める
オプション カインズ	カインズ 異形掛け金 31.8φ×48.6φ + 南京錠	1	¥1,480	¥1,480	扉を施錠するときだけ。掛け金の穴に掛けられる南京錠を選ぶ
オプション コーナンプロ / ムサシ	メニューボード 黒板 481×600 (板厚 18)	1	¥3,278	¥3,278	左のドアの枠から 20 ー 窓脇の柱のリングの手前。羽根で奥から受ける
オプション コーナンプロ / ムサシ	ボルト M10 + 袋ナット (メニューボード)	2	¥357	¥714	ボルトの頭は羽根の裏 (壁側)、袋ナットは板の表
オプション コーナンプロ / ムサシ	スパーサー (端材 約 30) + クッションゴム (メニューボードの左の端の裏)	1			壁に当てるだけで留めない
オプション コーナンプロ / ムサシ	ステンレス丸フック M10 (リードフック)	2	¥1,111	¥2,222	階段の右の柱・道路側の角の柱の外側、高さ 500
オプション コーナンプロ / ムサシ	ストリングライト 屋外用 (防雨) + 結束バンド	1	¥5,960	¥5,960	タープの下 約 13.5 m + フェンスの上 (正面・道路側) 約 6 m
オプション コーナンプロ / ムサシ	フェンス掛けブランター	3	¥786	¥2,358	正面のフェンスの外側
オプション コーナンプロ / ムサシ	屋外用 滑り止めテープ (階段の段鼻)	1	¥1,188	¥1,188	段鼻 4 か所
合計 ステージ1 単管DIYランド (...)				¥121,770	
合計 ステージ1 かんた				¥11,440	
合計 ステージ1 カインズ				¥97,858	
合計 ステージ1 コーナンプロ / ム...				¥61,539	単価未調査 5 行
合計 ステージ1 鋼材店・金属材料店				¥145,953	単価未調査 2 行
合計 ステージ2 カインズ				¥104,040	
合計 ステージ3 コーナンプロ / ム...				¥6,603	単価未調査 1 行
合計 オプション カインズ				¥1,480	
合計 オプション コーナンプロ / ムサシ				¥15,720	単価未調査 1 行